


ANEXO G

Mapa de Zonificación secundaria La Resolana

MUNICIPIO CASIMIRO CASTILLO

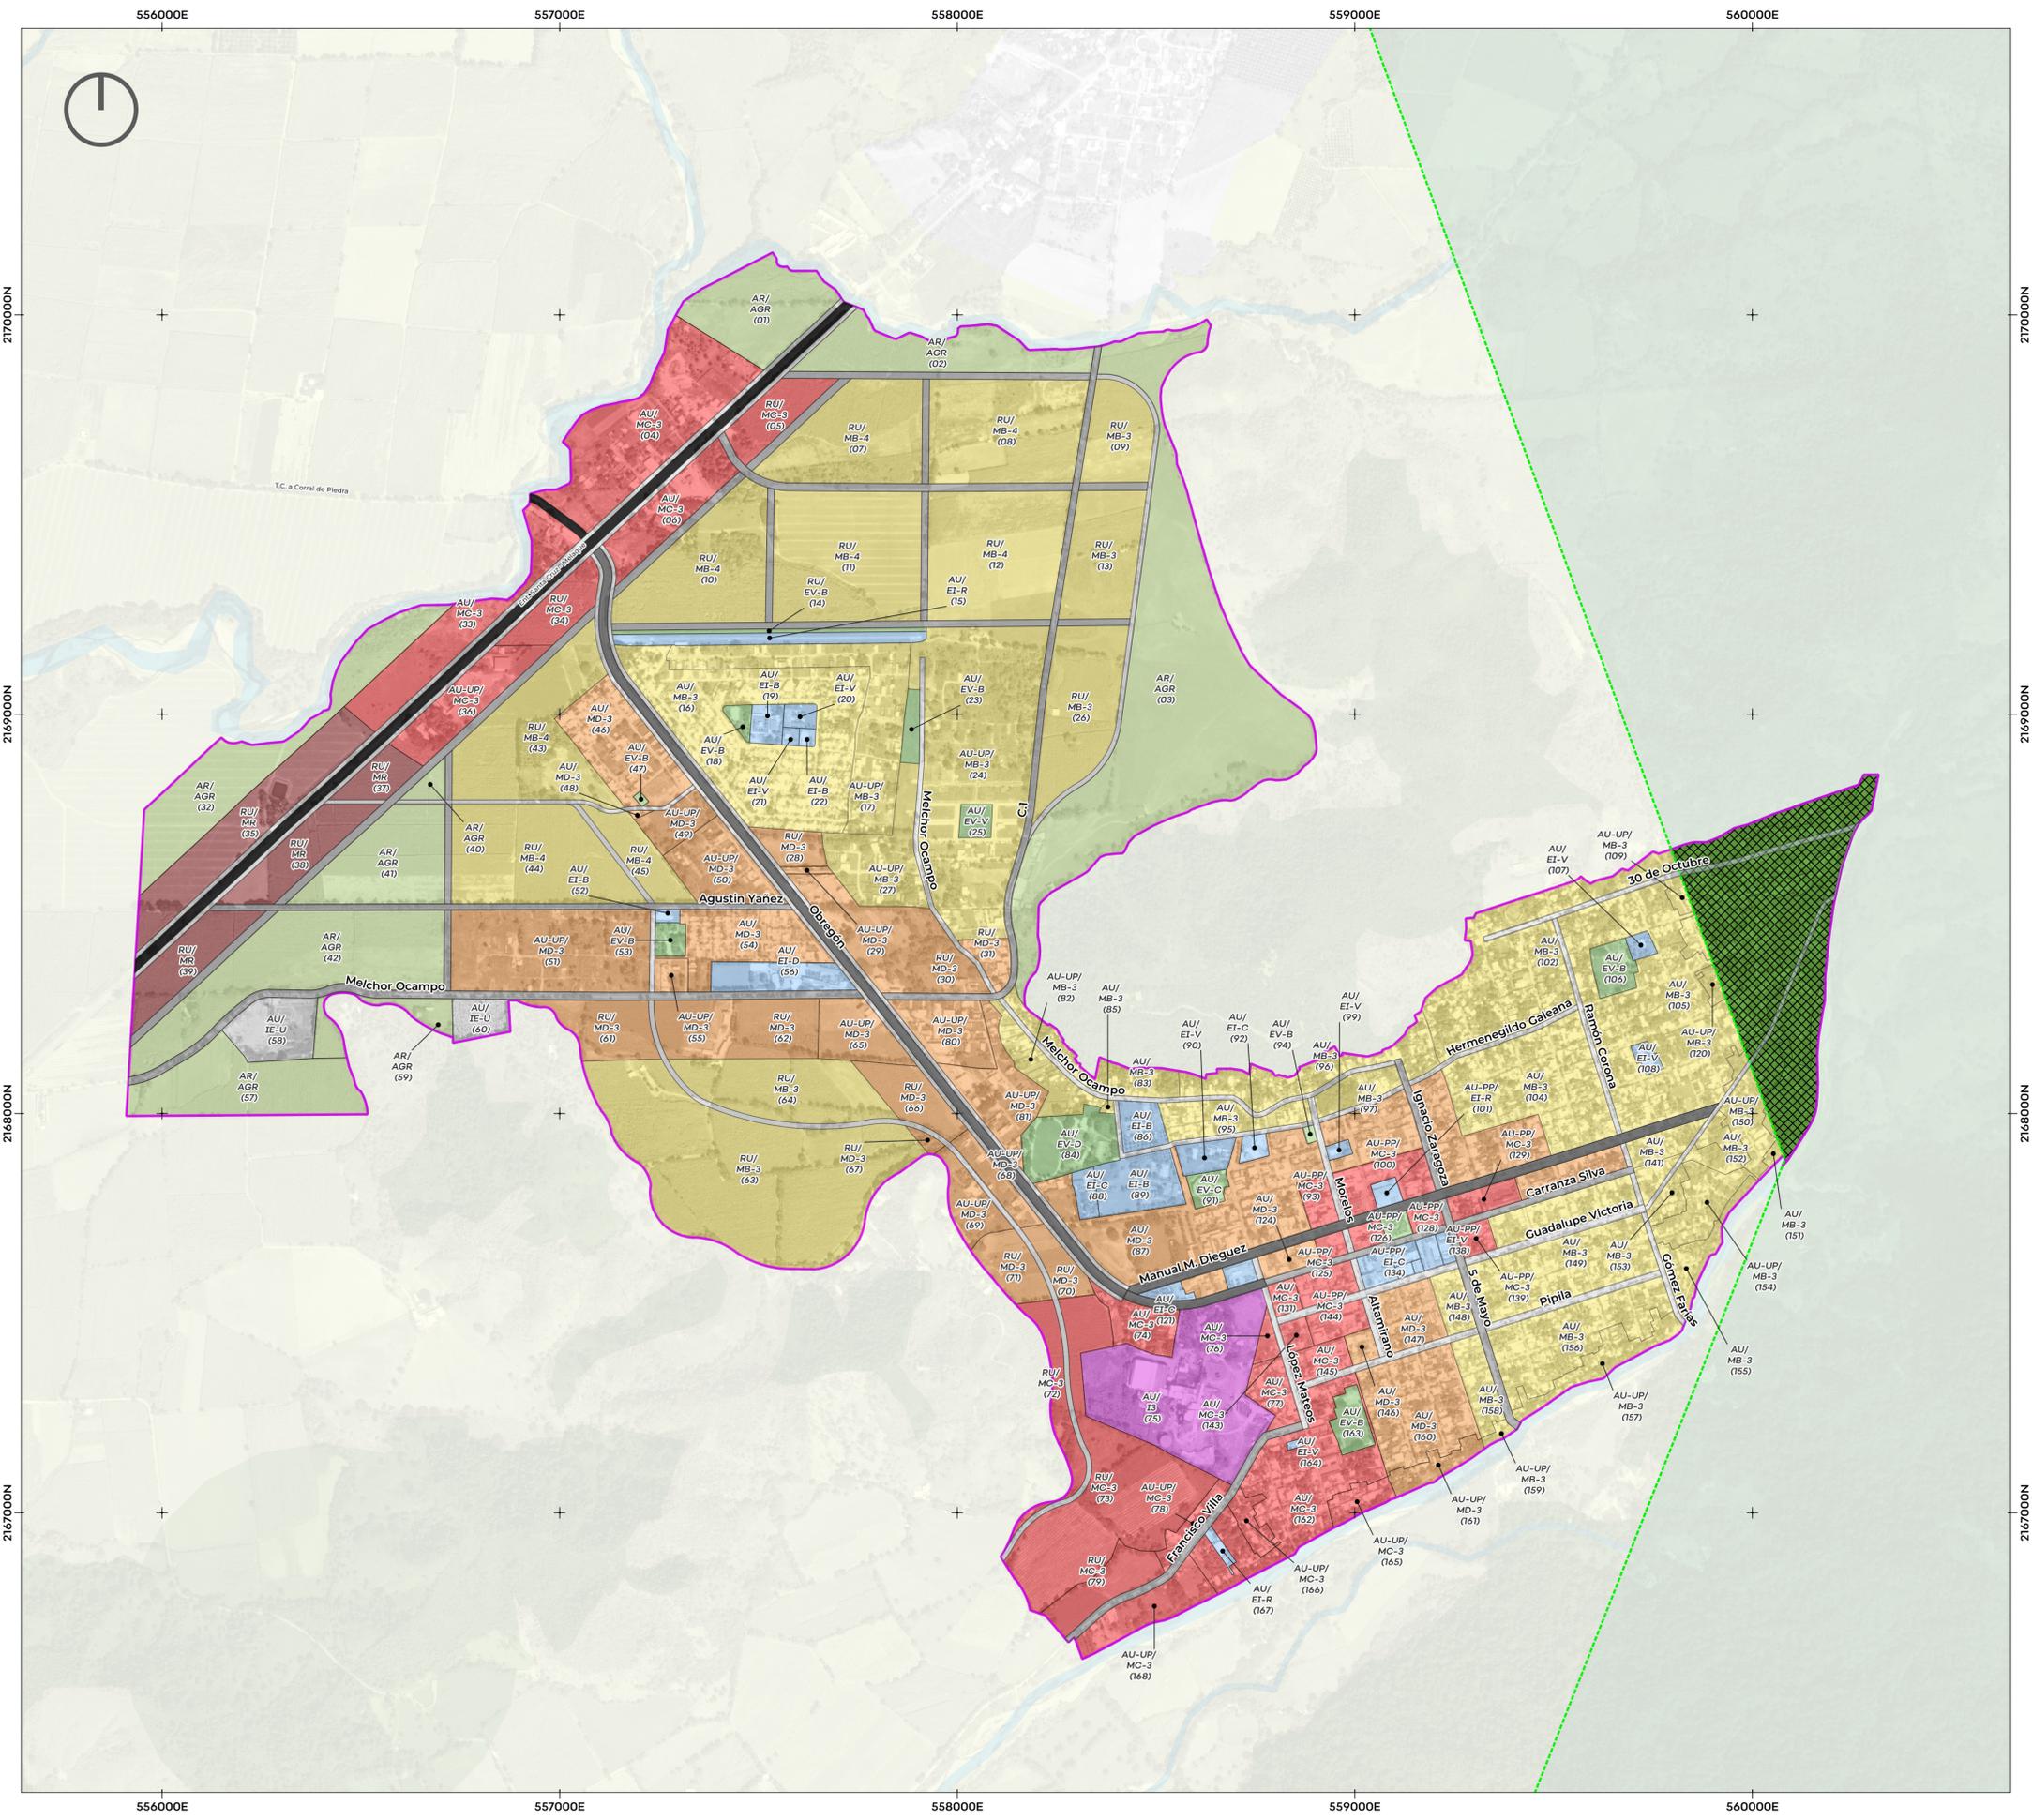

**PROGRAMA MUNICIPAL DE
DESARROLLO URBANO DEL
MUNICIPIO DE CASIMIRO
CASTILLO**

ANEXO G

**ZONIFICACIÓN
SECUNDARIA**

SIMBOLOGÍA

Zonificación secundaria

- Agropecuario
- Mixto barrial
- Mixto regional
- Espacio público
- Mixto distrital
- Industria pesada de riesgo alto
- Equipamiento
- Mixto central
- Instalación especial urbana

Mapa base

- Límite de centro de población "La Resolana"
 - Límite de Área Natural Protegida Sierra de Manantlán
 - Polígono de actuación
- Vialidad**
- Regional
 - Principal
 - Colectora
 - Local

Fecha de elaboración: Septiembre, 2023

Escala 1:8,000

Mapa de ubicación



Aldo Javier Gil Pérez
Director General de Ordenamiento Territorial

Oscar Morales Quiroz
Director de Planeación Urbana

Fuente: Elaboración propia con base en información cartográfica del INEGI, IIEG, SCT y Políticas Ambientales del POER Cuenca Alta de la Costa Sur
Proyección: WGS 84 / UTM zone 13N