

# ANEXO E


Mapa de Sistema de infraestructuras e instalaciones especiales

**MUNICIPIO CUAUTITLÁN DE GARCÍA BARRAGÁN**



Medio Ambiente y  
Desarrollo Territorial



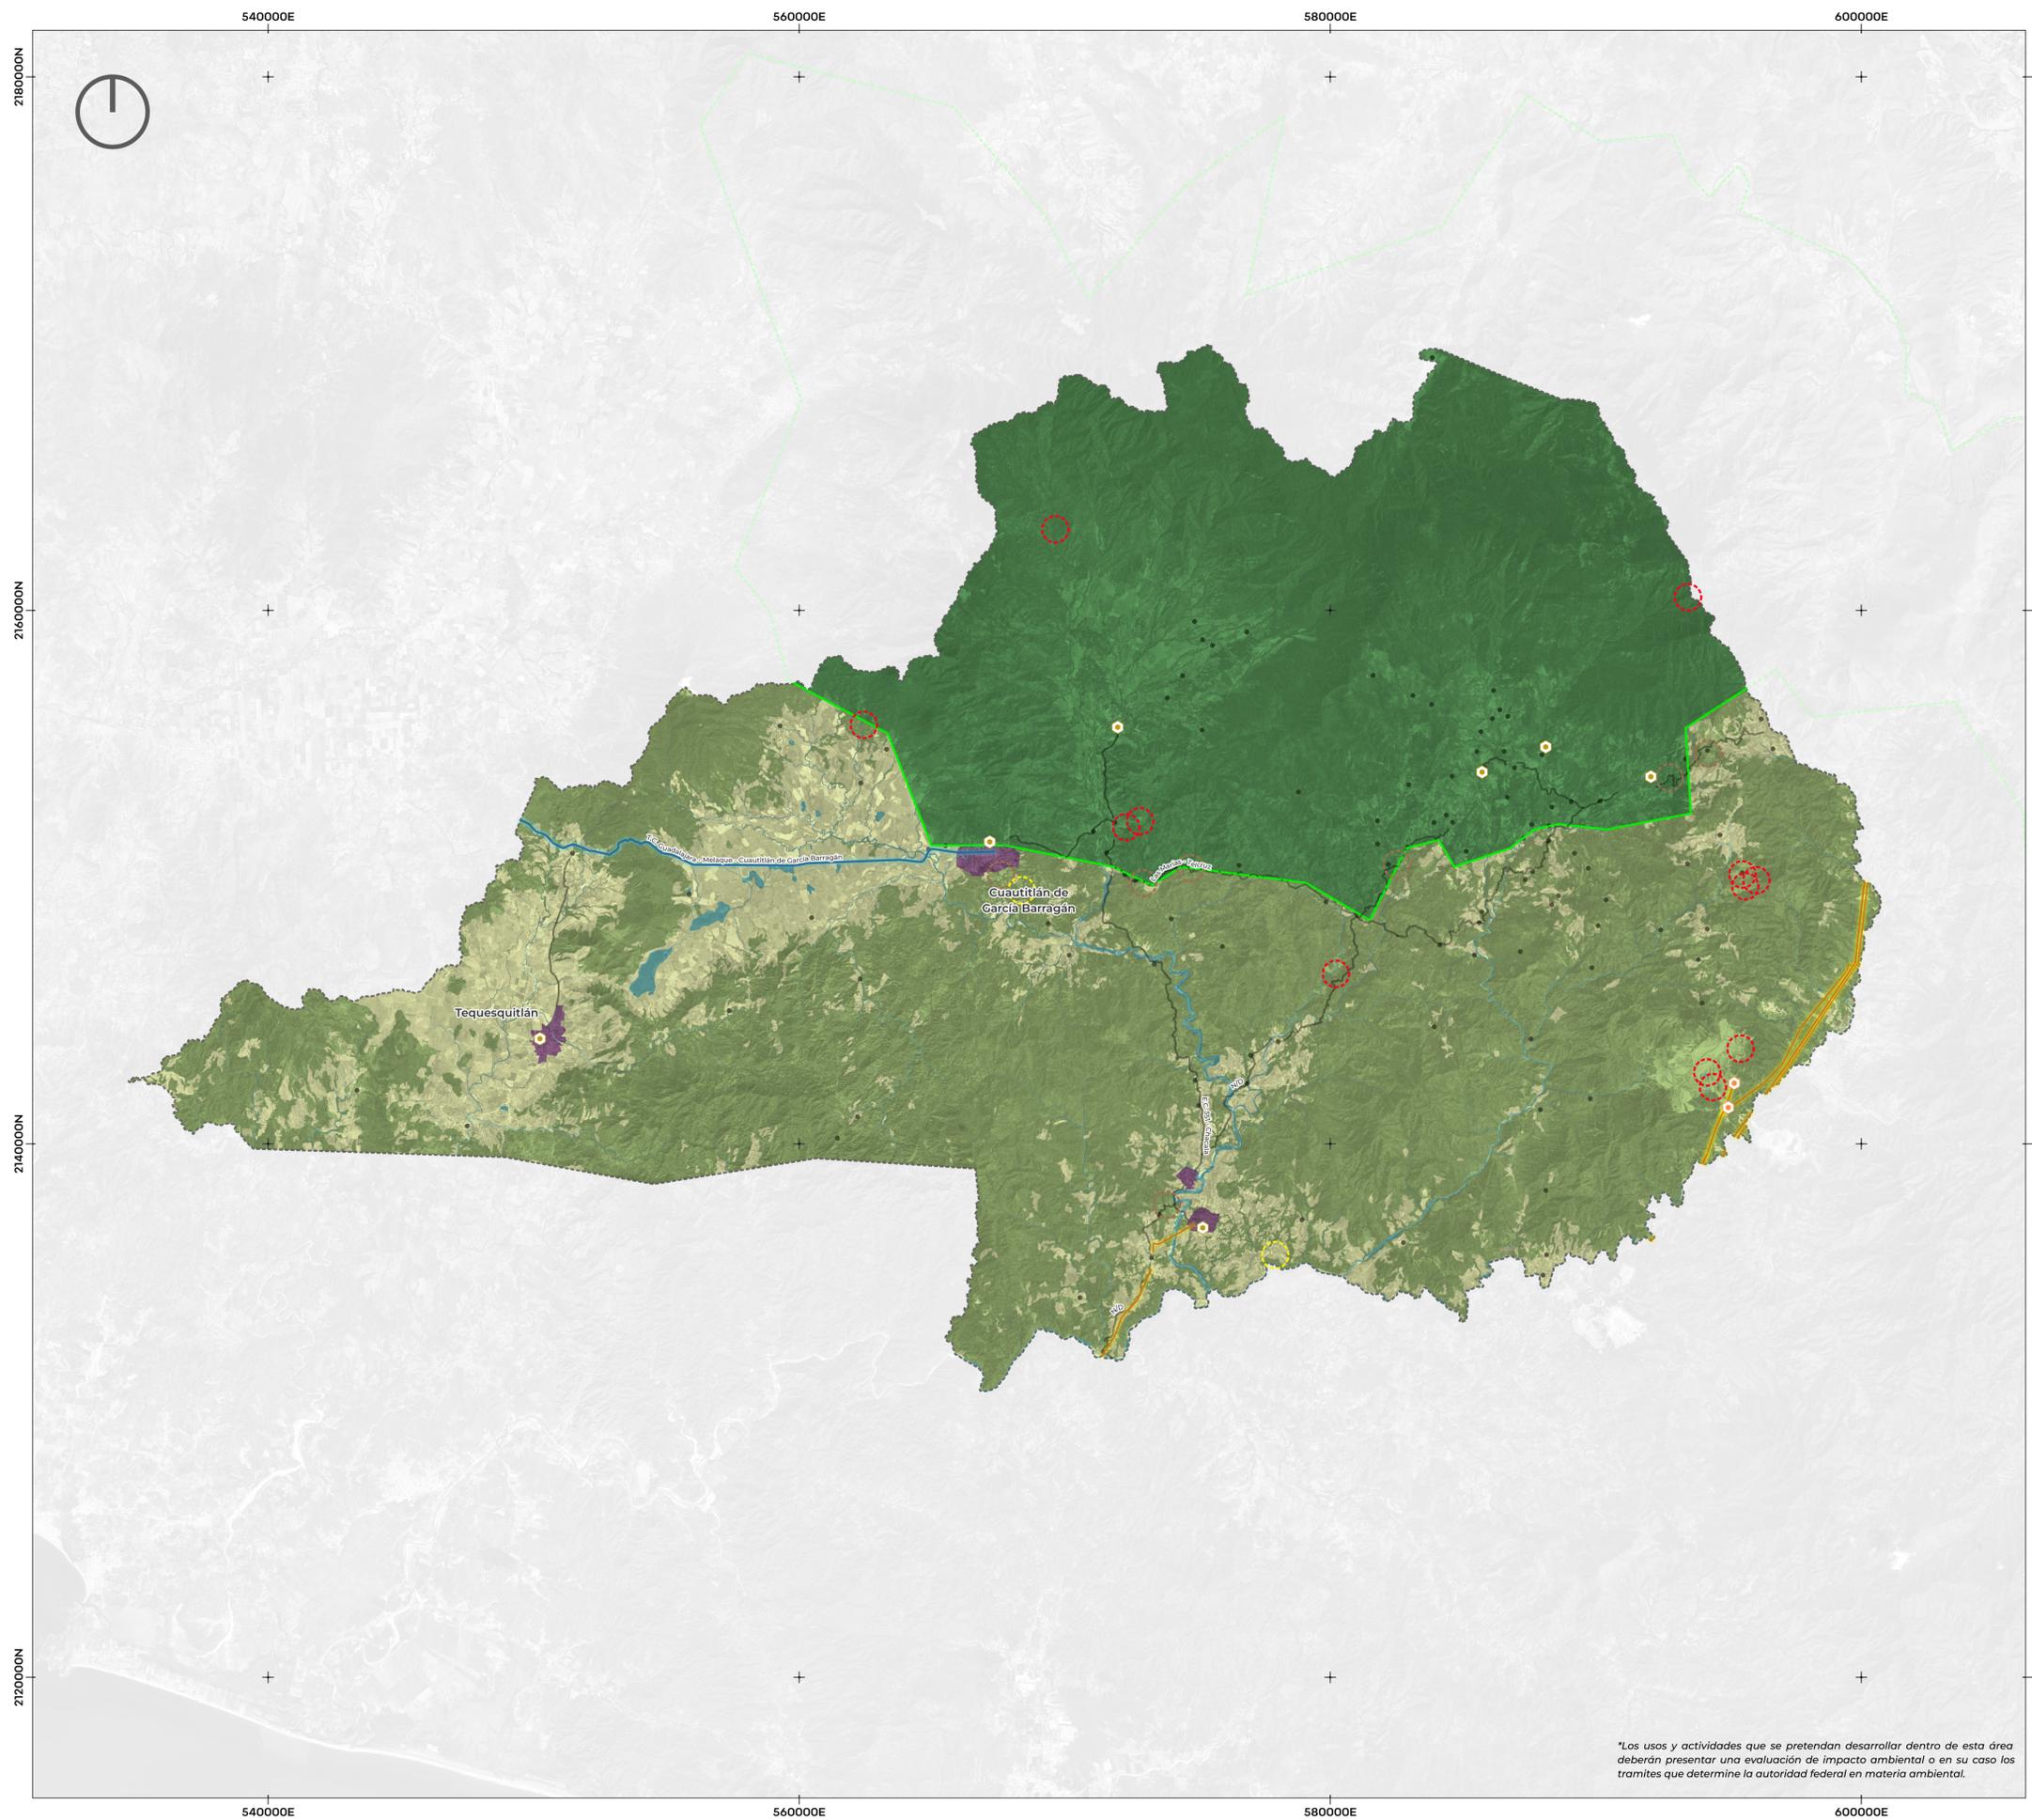

**Jalisco**  
GOBIERNO DEL ESTADO



Medio Ambiente y  
Desarrollo Territorial

**Dirección General de  
Ordenamiento Territorial**

**PROGRAMA MUNICIPAL DE  
DESARROLLO URBANO DEL  
MUNICIPIO DE CUAUTITLÁN  
DE GARCÍA BARRAGÁN**

ANEXO E

**SISTEMA DE INFRAESTRUCTURA E  
INSTALACIONES ESPECIALES**

**SIMBOLOGÍA**

**Infraestructura e instalaciones especiales**

**Infraestructura**

- Subestación eléctrica
- Cementerio
- Línea de transmisión eléctrica (restricción no menor a 18.5 m de ancho)
- Línea de telecomunicación (Red Jalisco)

**Instalaciones especiales (localización no menor a los 500 m de un asentamiento humano)**

- Sitios de disposición final
- Actividades extractivas no metálicas
- Actividades extractivas metálicas

**Mapa base**

- Localidad rural
- Límite municipal
- Límite de Área Natural Protegida Sierra de Manantlán
- De Áreas naturales protegidas\*
- De Preservación y Restauración
- De Aprovechamiento agropecuario
- De Aprovechamiento urbano
- De Protección a cauces y cuerpos de agua

Fecha de elaboración: Septiembre, 2023

Escala 1:120,000

Mapa de ubicación



Aldo Javier Gil Pérez  
Director General de Ordenamiento Territorial

Oscar Morales Quiroz  
Director de Planeación Urbana

\*Los usos y actividades que se pretendan desarrollar dentro de esta área deberán presentar una evaluación de impacto ambiental o en su caso los tramites que determine la autoridad federal en materia ambiental.