


ANEXO E

Mapa de Sistema de infraestructuras e instalaciones especiales

MUNICIPIO CASIMIRO CASTILLO

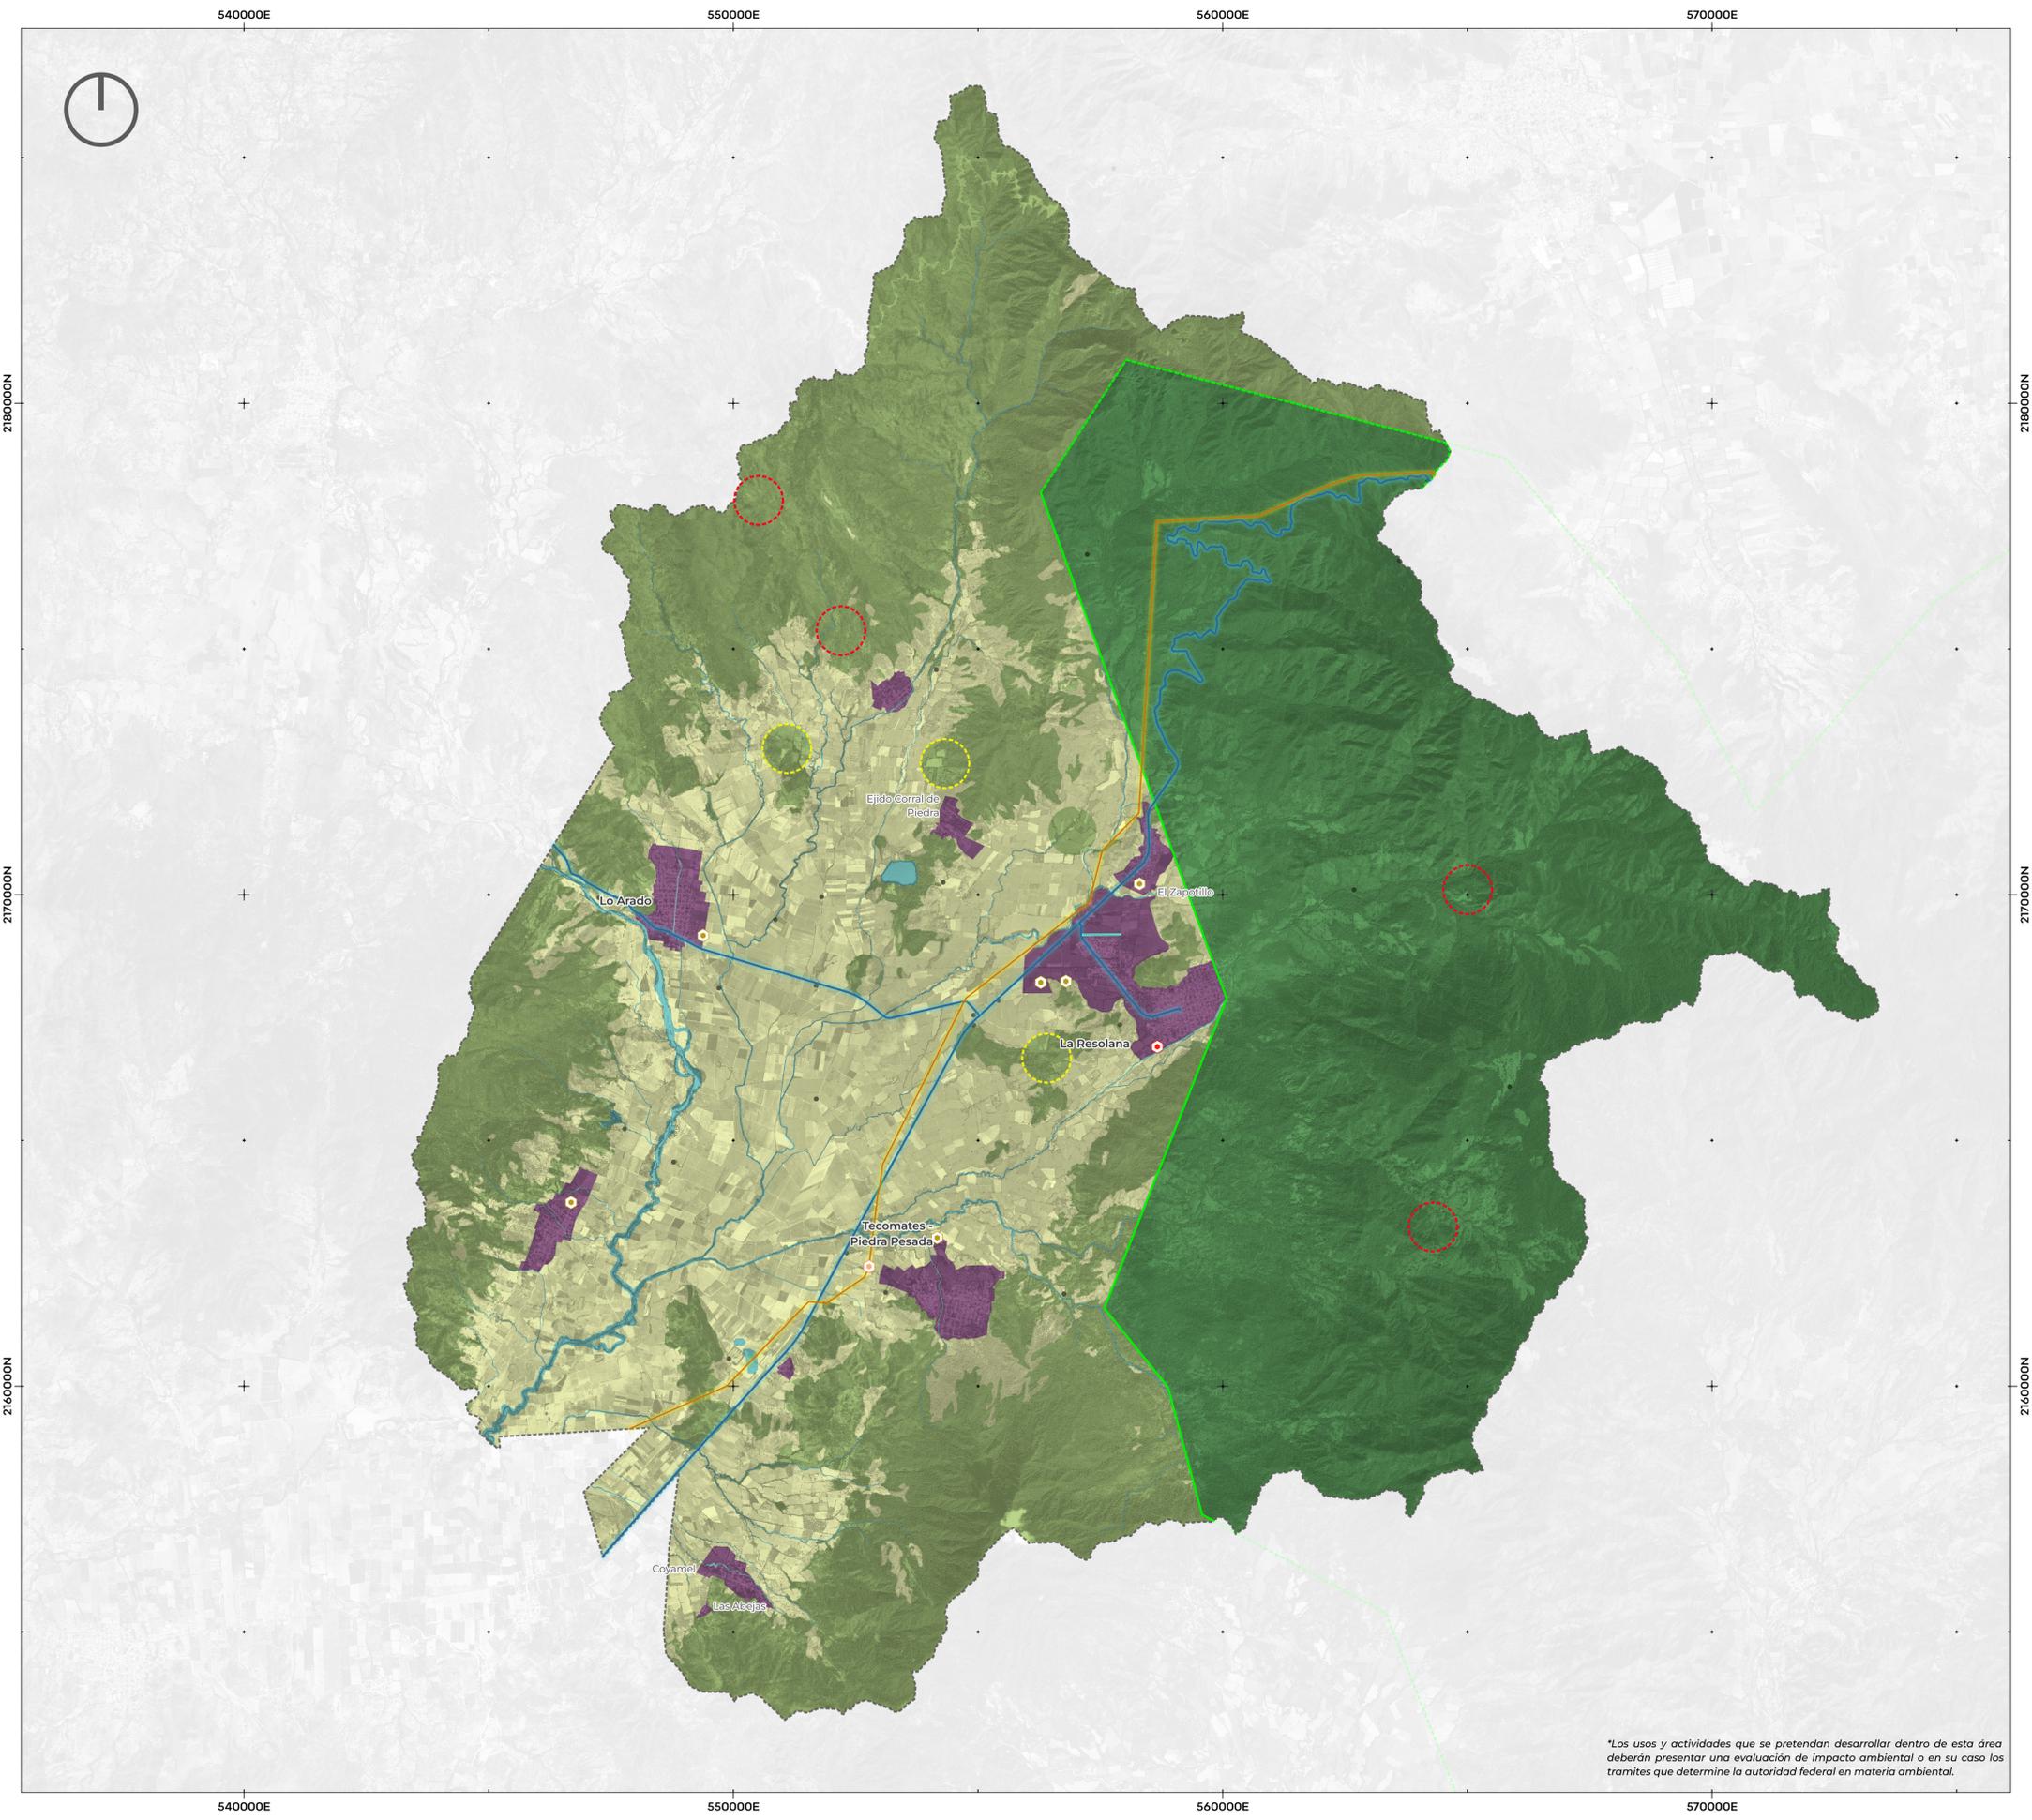

Medio Ambiente y
Desarrollo Territorial

**Dirección General de
Ordenamiento Territorial**

**PROGRAMA MUNICIPAL DE
DESARROLLO URBANO DEL
MUNICIPIO DE CASIMIRO
CASTILLO**

ANEXO E

**SISTEMA DE INFRAESTRUCTURA E
INSTALACIONES ESPECIALES**

SIMBOLOGÍA

- Infraestructura e instalaciones especiales**
- | | | |
|-------------------------|---|---|
| Infraestructura | — Línea de transmisión eléctrica (restricción no menor a 18 m de ancho) | Instalaciones especiales (localización no menor a los 500 m de un asentamiento humano) |
| ● Rastro | — Línea de telecomunicación (Red Jalisco) | ■ Sitios de disposición final |
| ○ Subestación eléctrica | | ■ Actividades extractivas no metálicas |
| ● Cementerio | | ■ Actividades extractivas metálicas |
| ■ Aeropuerto | | |
-
- Mapa base**
- | | | |
|--|-----------------------------------|--|
| ● Localidad rural | Zonificación | ■ De Aprovechamiento urbano |
| ■ Limite municipal | ■ De Áreas naturales protegidas* | ■ De Protección a cauces y cuerpos de agua |
| ■ Limite de Área Natural Protegida Sierra de Manantlán | ■ De Preservación y Restauración | |
| | ■ De Aprovechamiento agropecuario | |

Fecha de elaboración: Septiembre, 2023 Escala 1:65,000



Aldo Javier Gil Pérez
Director General de Ordenamiento Territorial

Oscar Morales Quiroz
Director de Planeación Urbana

Fuente: Elaboración propia con base en información cartográfica del INEGI, IIEG, SCT y Políticas Ambientales del POER Cuenca Alta de la Costa Sur
Proyección: WGS 84 / UTM zone 13N

*Los usos y actividades que se pretendan desarrollar dentro de esta área deberán presentar una evaluación de impacto ambiental o en su caso los tramites que determine la autoridad federal en materia ambiental.