

PLAN DE DESARROLLO URBANO DE CENTRO DE POBLACION LOCALIDAD "RANCHO VIEJO"

MUNICIPIO DE CONCEPCION DE BUENOS AIRES

DIAGNOSTICO DEL MEDIO FISICO TRANSFORMADO **D-03D**

SIMBOLOGÍA:

 NOMBRE DE CALLE

USOS Y DESTINOS

EI-V EQUIPAMIENTO INSTITUCIONAL DE NIVEL VECINAL


- ① PREESCOLAR
- ② PRIMARIA

EI-B EQUIPAMIENTO INSTITUCIONAL DE NIVEL BARRIAL

- ⑥ IGLESIA
- ⑦ CONSULTORIO POPULAR

EV-B ESPACIOS VERDES, ABIERTOS Y RECREATIVOS BARRIALES

- ⑤ CANCHA MULTIUSOS

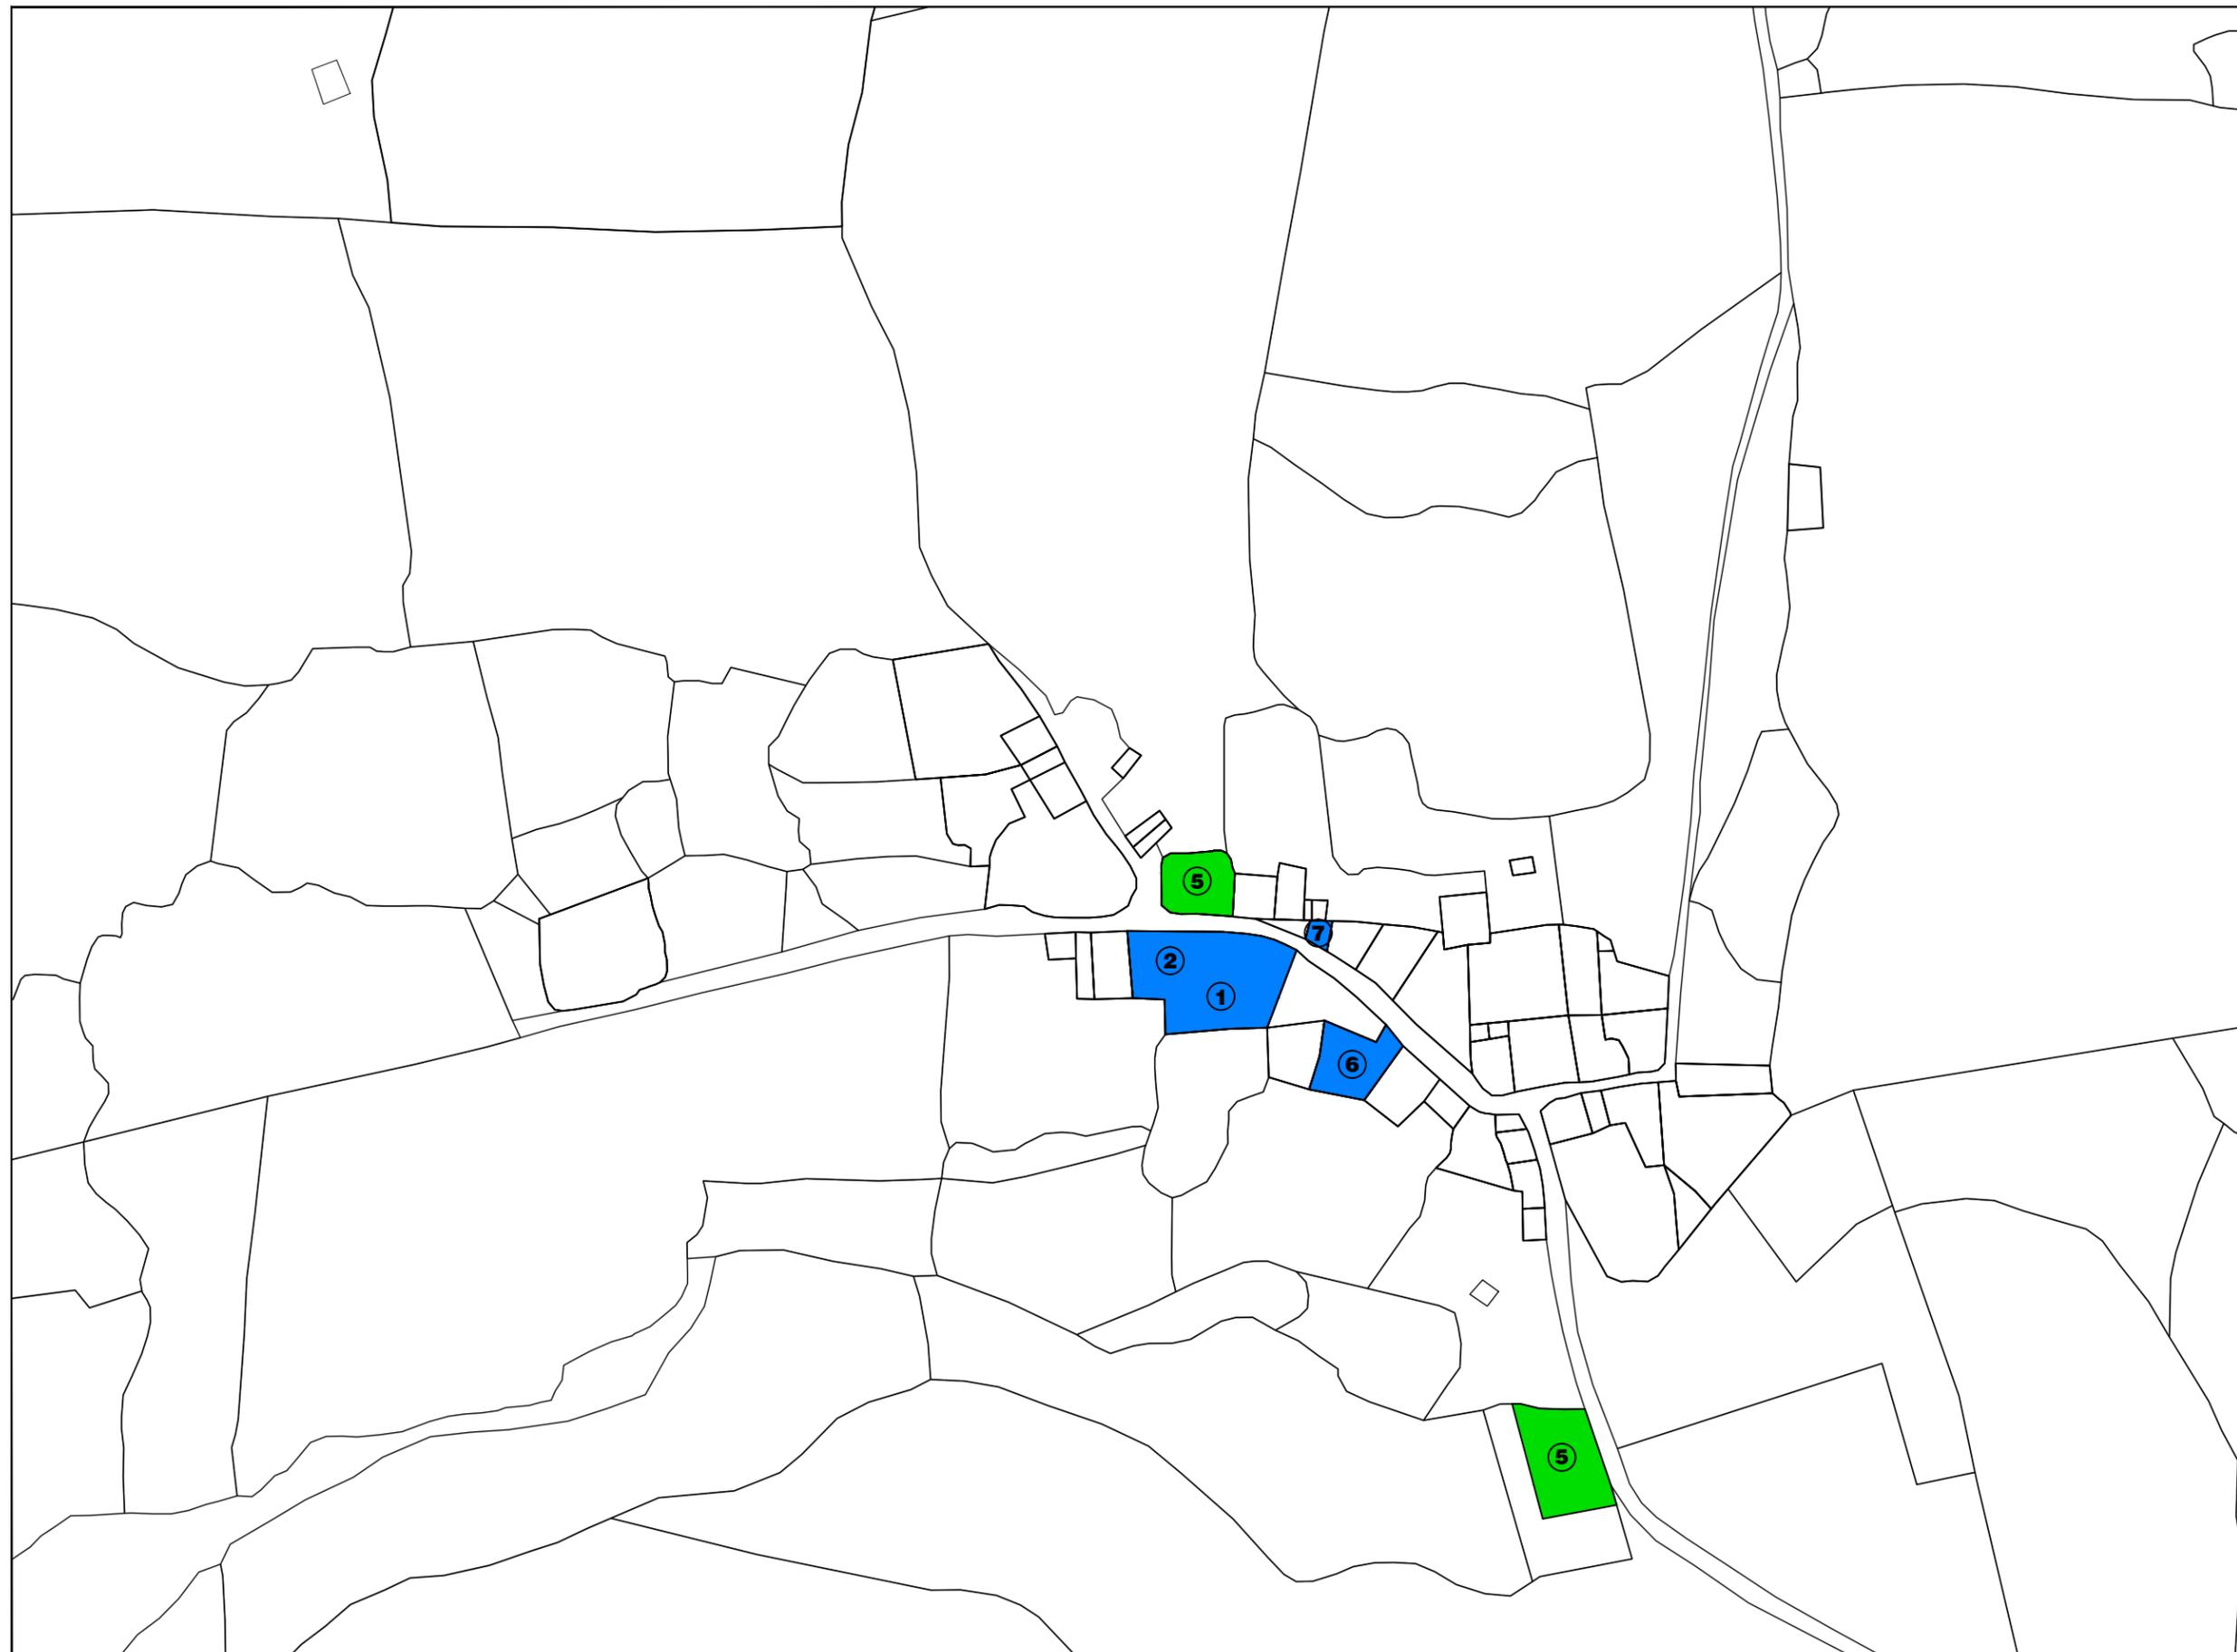

 H. AYUNTAMIENTO CONCEPCION DE BUENOS AIRES 

ESCALA:  1:4,000 FECHA: ABRIL 2015

 Secretaría de Infraestructura y Obras Públicas GOBIERNO DEL ESTADO DE JALISCO