


PLAN DE DESARROLLO URBANO DE CENTRO DE POBLACION LOCALIDAD "SANTA GERTRUDIS"

MUNICIPIO DE CONCEPCION DE BUENOS AIRES

DIAGNOSTICO DEL MEDIO FISICO TRANSFORMADO **D-03D**

SIMBOLOGÍA:

- NOMBRE DE CALLE**
- USOS Y DESTINOS**
- E-I-V EQUIPAMIENTO INSTITUCIONAL DE NIVEL VECINAL
 - 2 PRIMARIA
 - E-I-B EQUIPAMIENTO INSTITUCIONAL DE NIVEL BARRIAL
 - 6 IGLESIA
 - EV-B ESPACIOS VERDES, ABIERTOS Y RECREATIVOS BARRIALES
 - 5 CANCHA MULTIUSOS

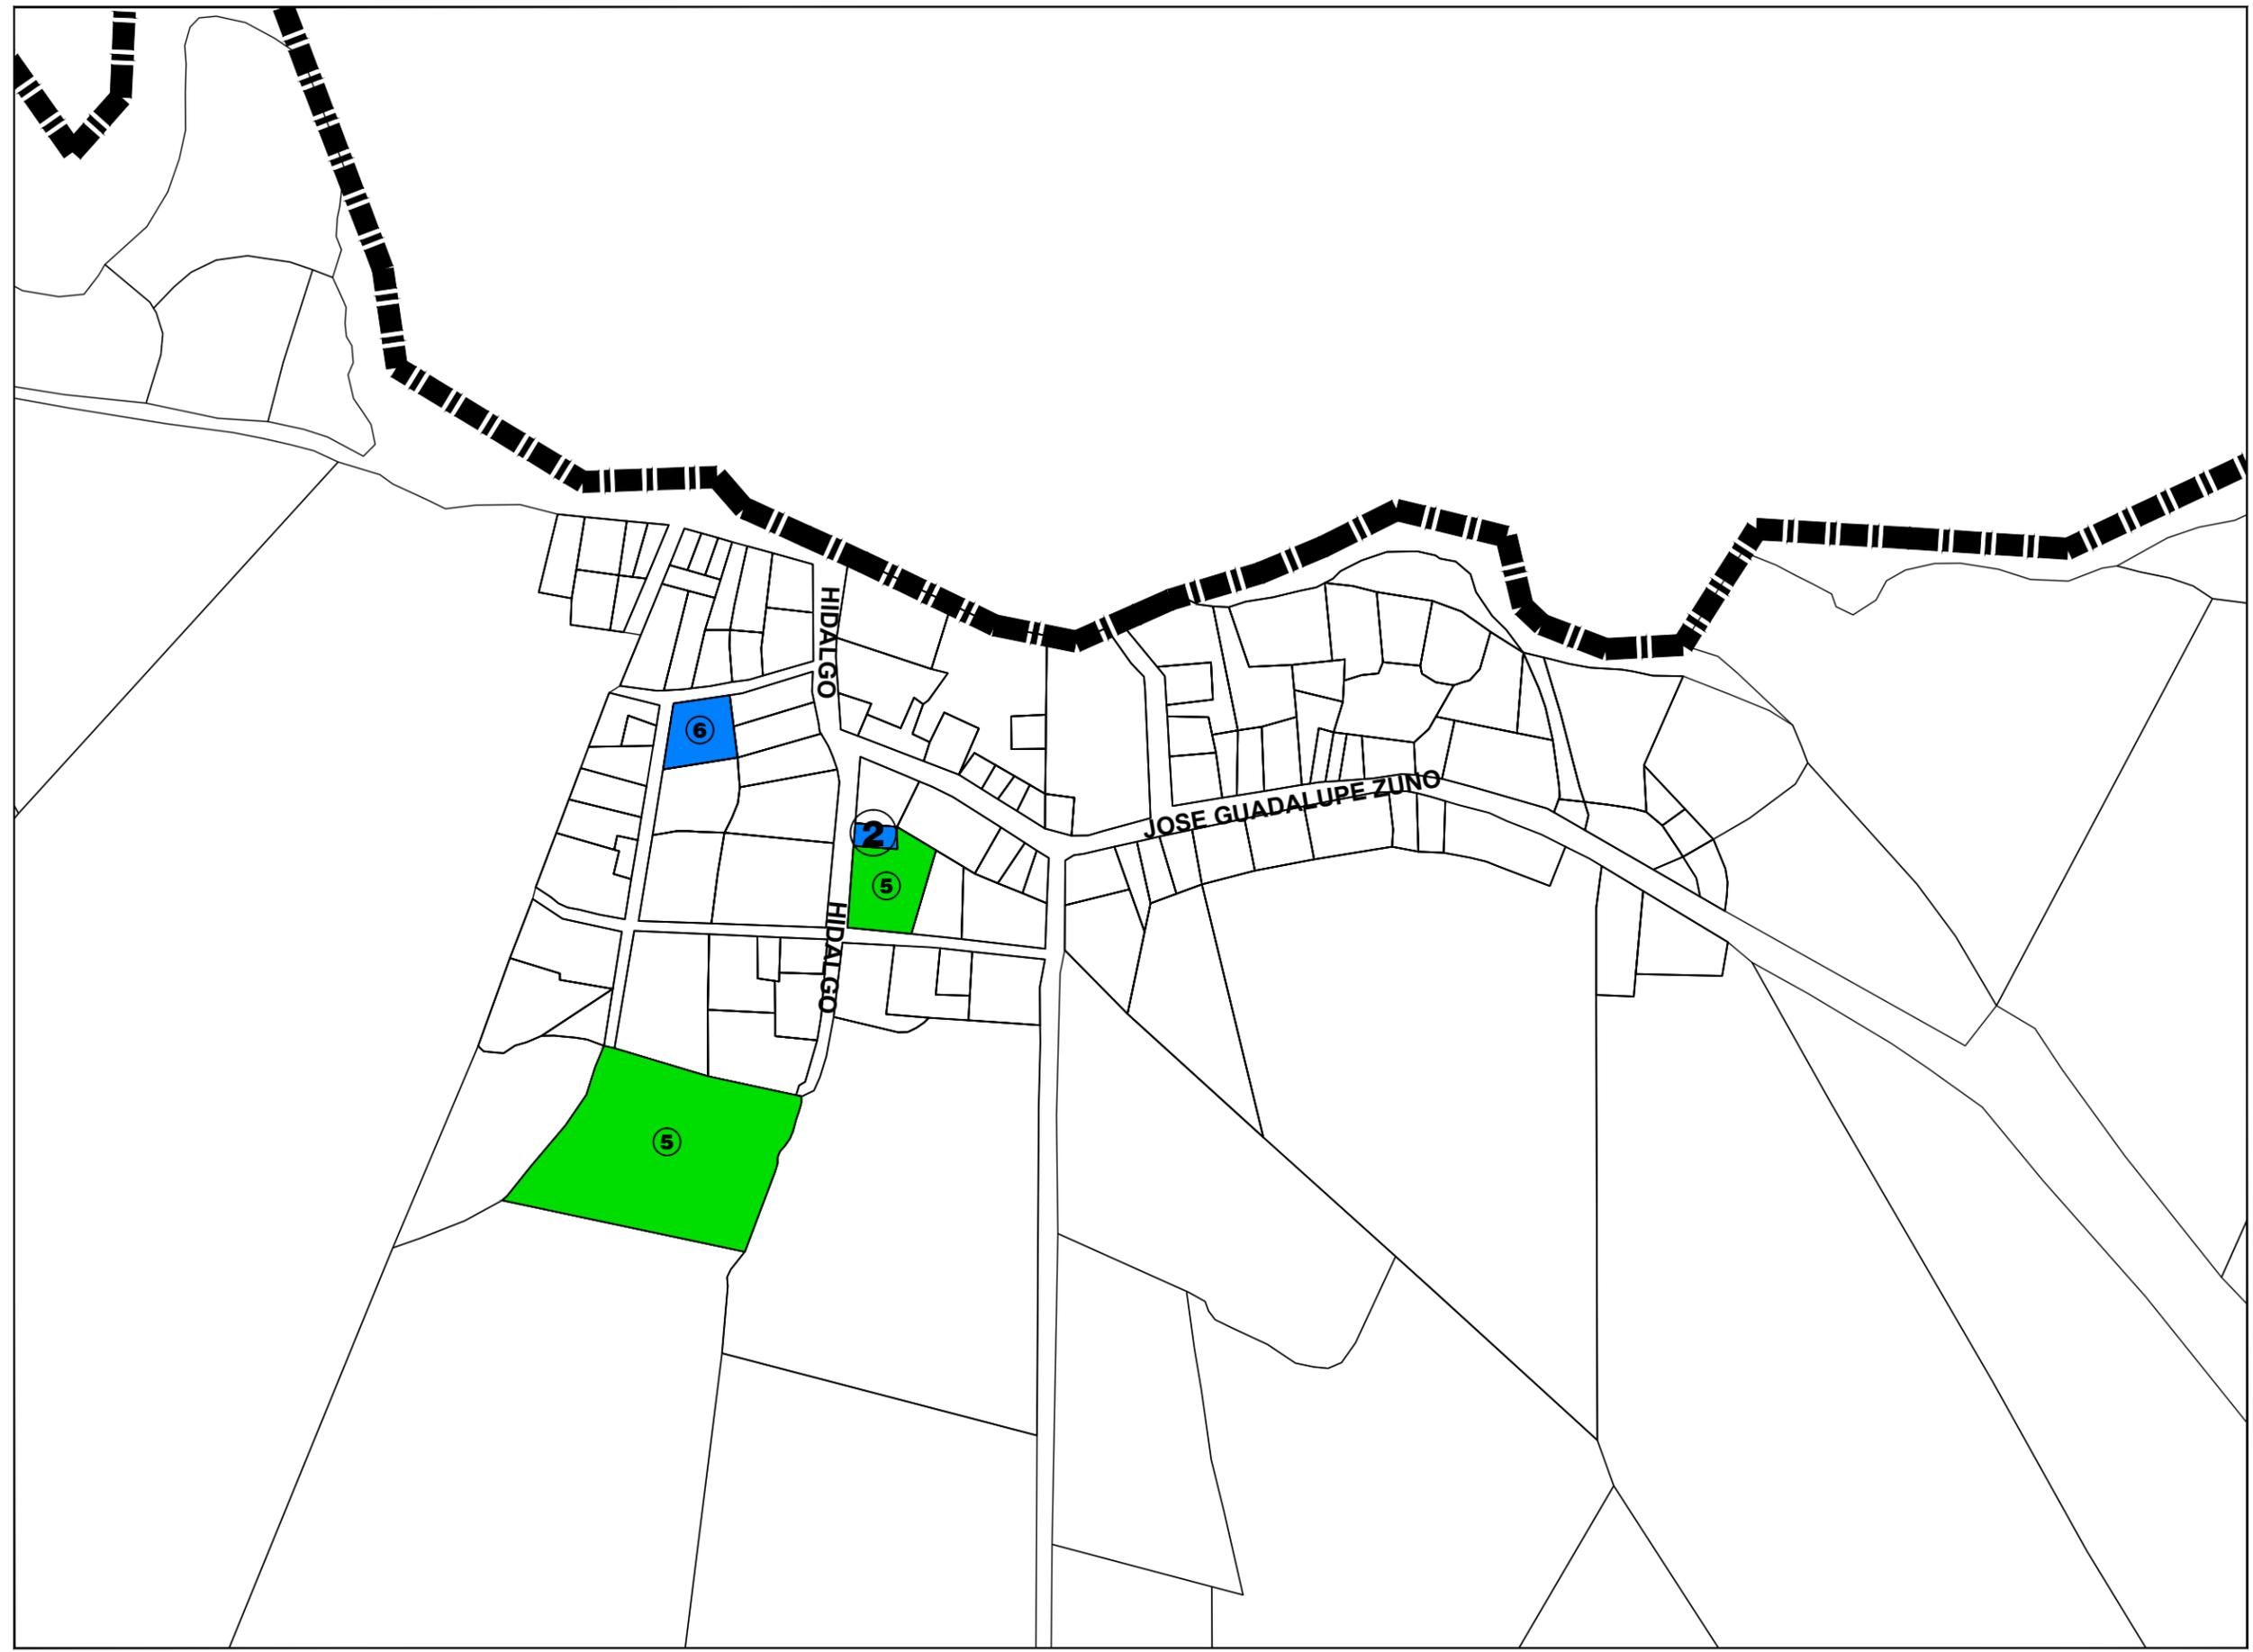

H. AYUNTAMIENTO CONCEPCION DE BUENOS AIRES

ESCALA: 1:3,000 FECHA: ABRIL 2015

SECRETARÍA DE INFRAESTRUCTURA Y OBRAS PÚBLICAS GOBIERNO DEL ESTADO DE BAJALISCO

VERSION PRELIMINAR PARA CONSULTA PUBLICA