

PLAN DE DESARROLLO URBANO DE CENTRO DE POBLACION LOCALIDAD "SANTA GERTRUDIS"


MUNICIPIO DE CONCEPCION DE BUENOS AIRES

DIAGNOSTICO DEL MEDIO FISICO TRANSFORMADO **D-03E**

SIMBOLOGÍA:

NOMBRE DE CALLE	
	NOMBRE DE CALLE

USO DE SUELO	
	PISCICOLA
	ACTIVIDADES SILVESTRES
	ACTIVIDADES EXTRACTIVAS
	GRANJAS Y HUERTOS
	AGROPECUARIO
	FORESTAL
	TURISTICO ECOLOGICO
	TURISTICO CAMPESTRE
	TURISTICO HOTELERO
	HABITACIONAL
	COMERCIO Y SERVICIOS
	SERVICIOS A LA INDUSTRIA Y COMERCIO
	MANUFACTURAS DOMICILIARIAS
	MANUFACTURAS MENORES
	INDUSTRIA LIGERA Y DE RIESGO BAJO
	INDUSTRIA MEDIANA Y DE RIESGO MEDIO
	INDUSTRIA PESADA Y DE RIESGO ALTO
	EQUIPAMIENTO INSTITUCIONAL
	ESPACIOS VERDES, ABIERTOS Y RECREATIVOS
	INFRAESTRUCTURA
	INSTALACIONES ESPECIALES
	PREDIO SIN USO

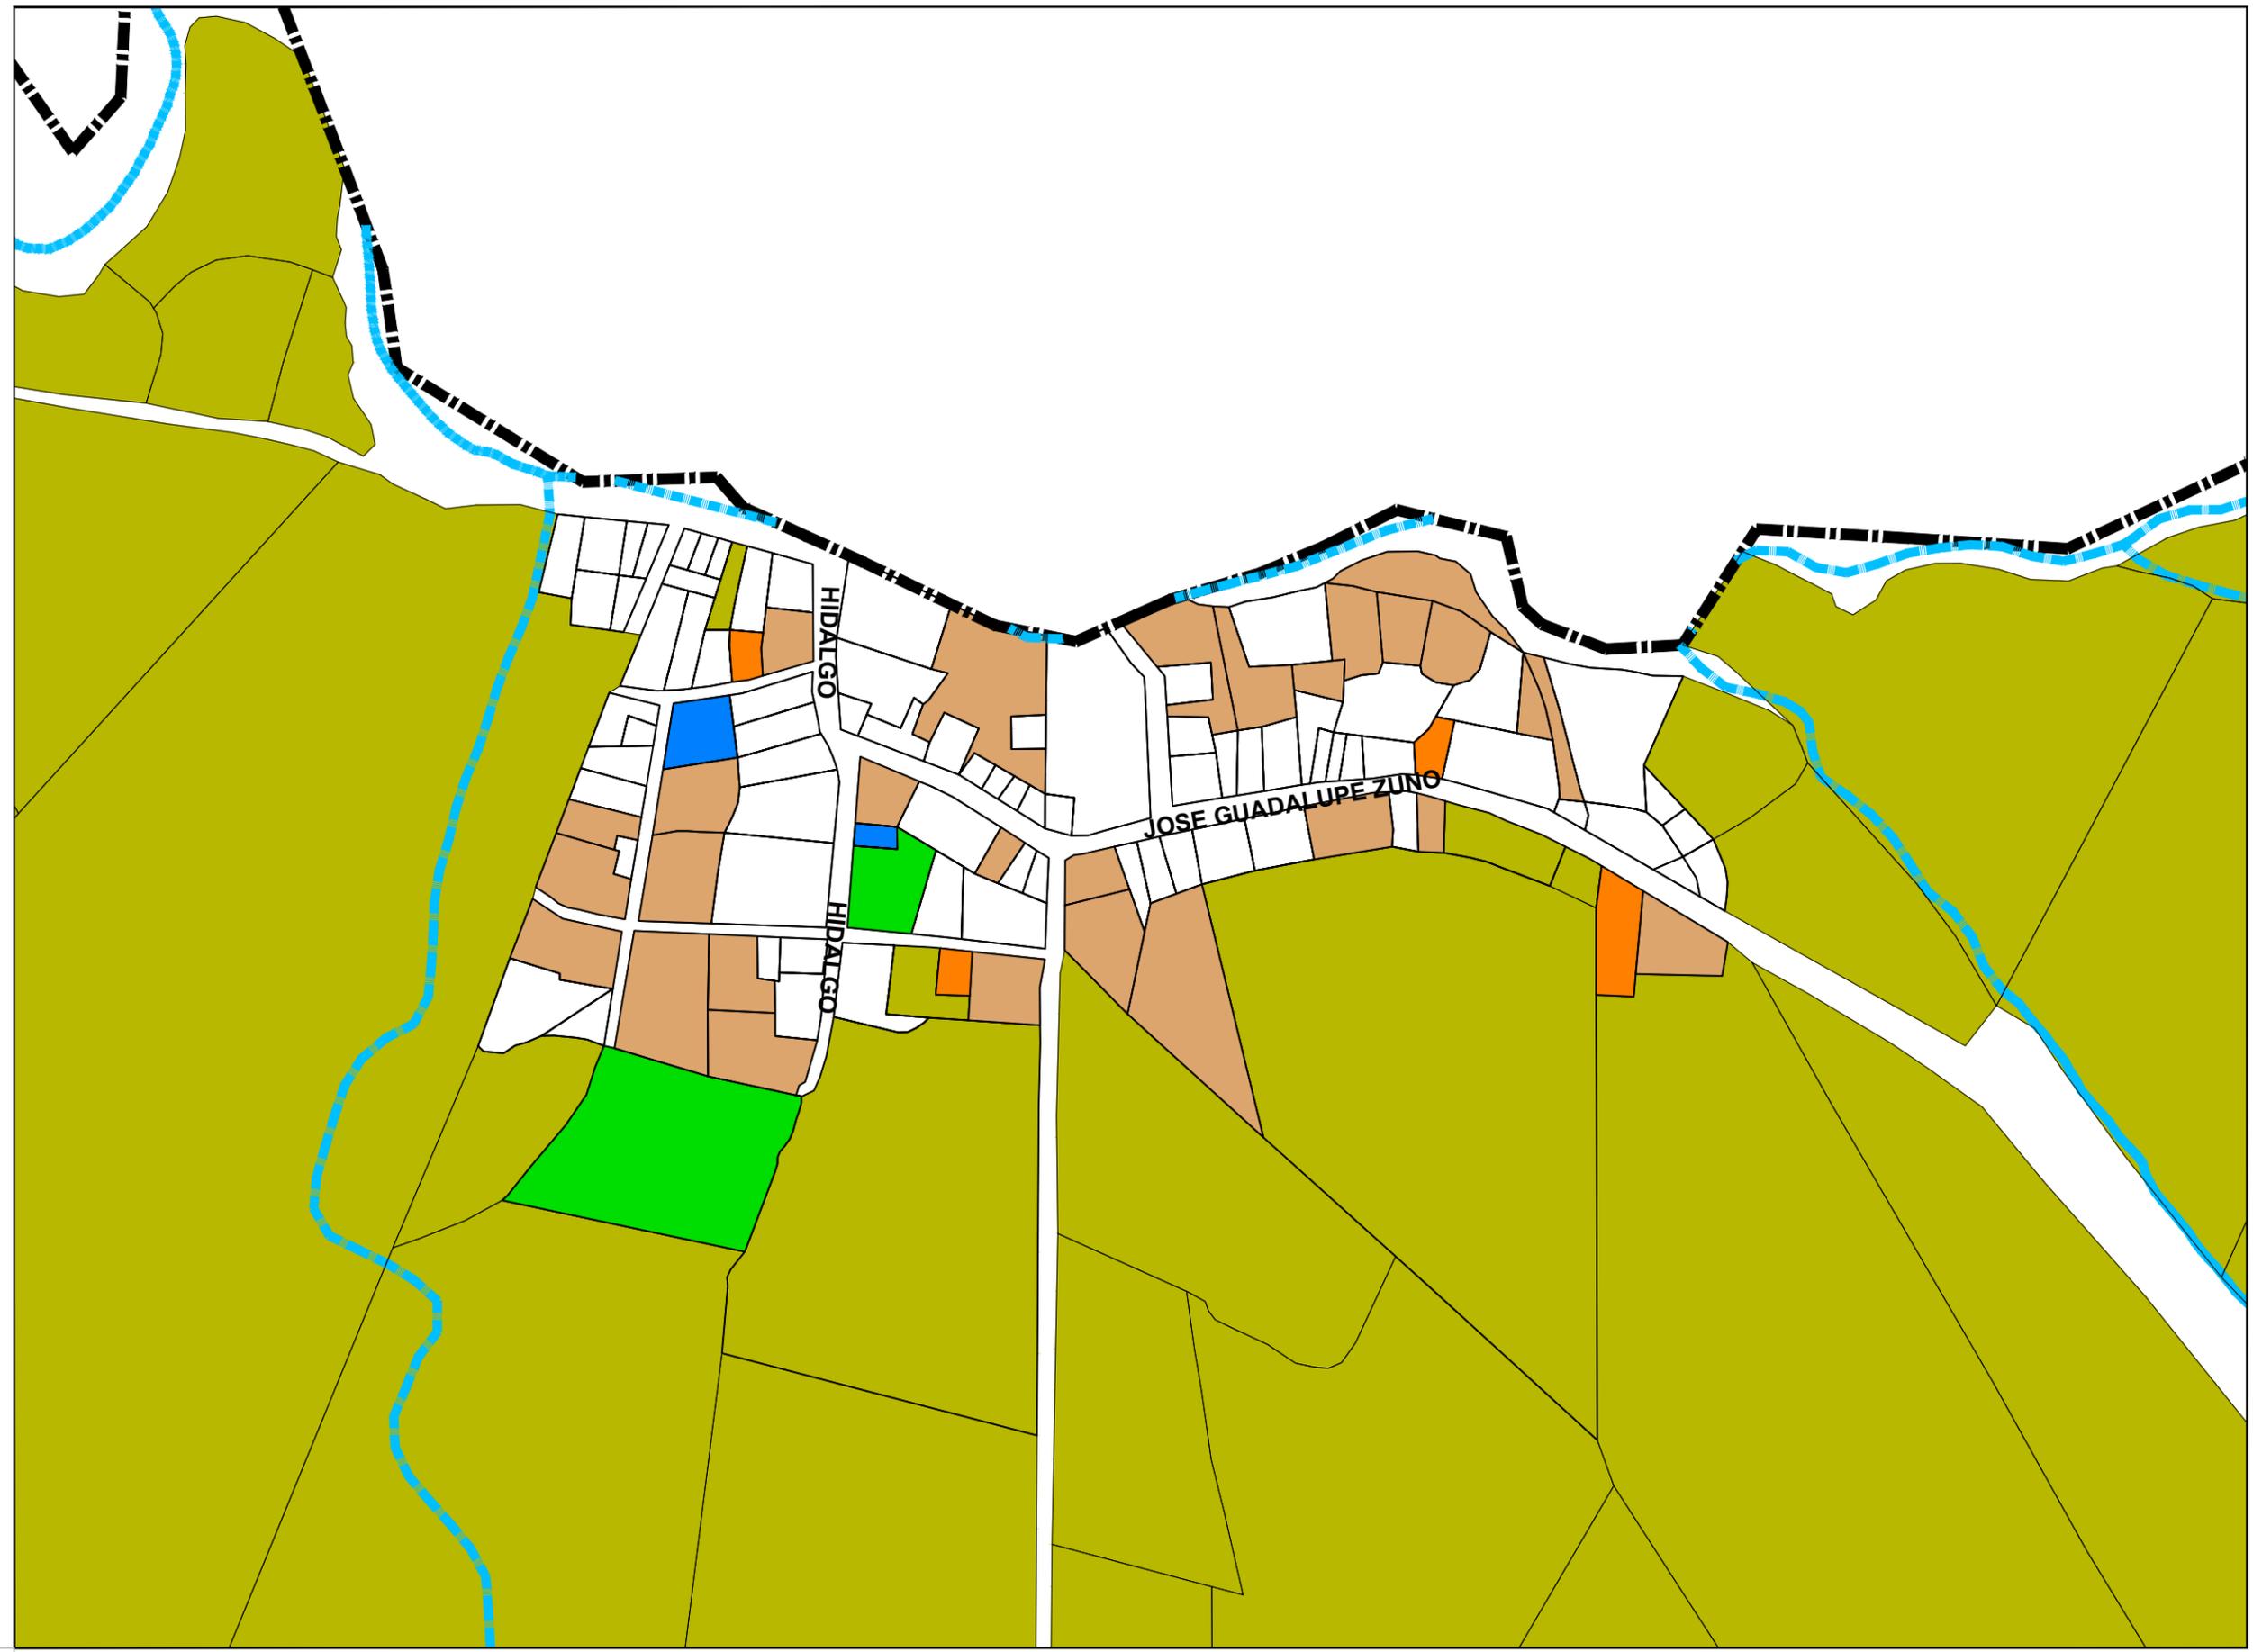

H. AYUNTAMIENTO CONCEPCION DE BUENOS AIRES

ESCALA: 1:5000

FECHA: ABRIL 2015

SECRETARÍA DE INFRAESTRUCTURA Y OBRAS PÚBLICAS
GOBIERNO DEL ESTADO DE ZACATECAS

VERSION PRELIMINAR PARA CONSULTA PUBLICA