
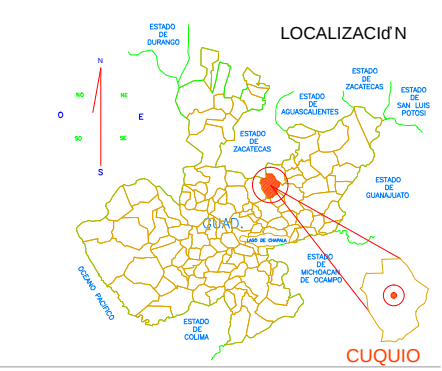


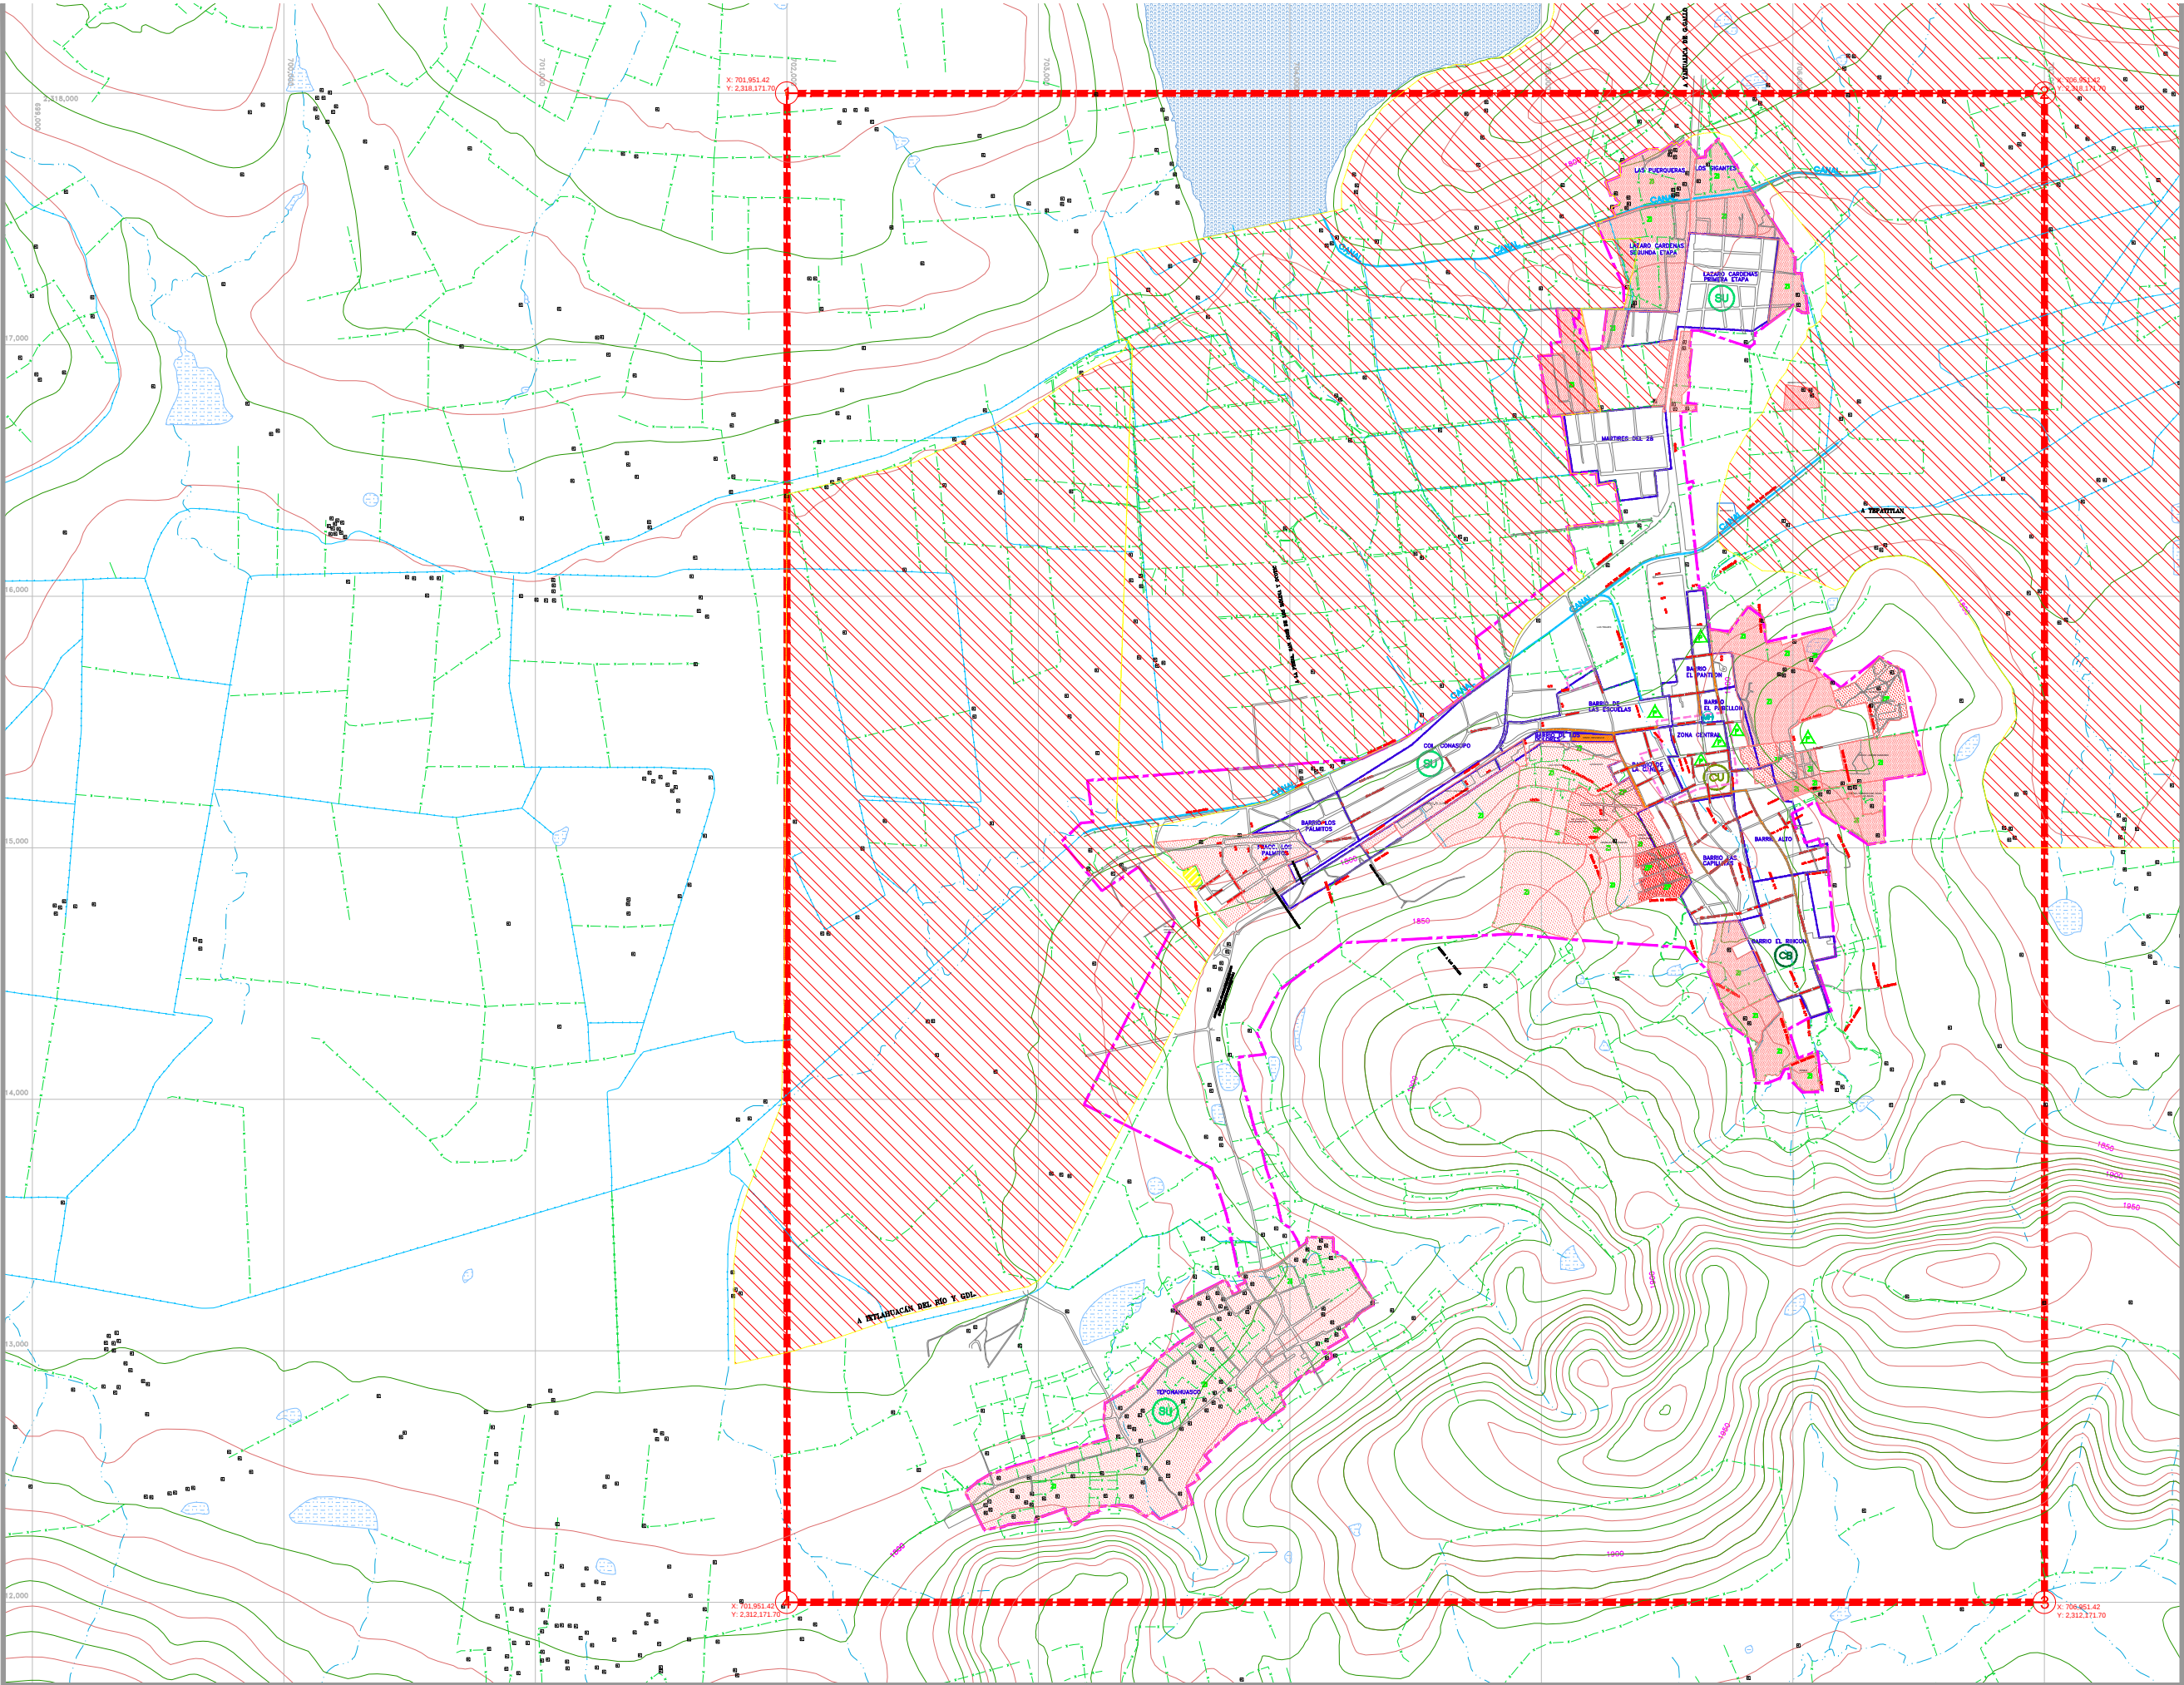

PLAN DE DESARROLLO URBANCO
DEL CENTRO DE POBLACI'N

CUQUIO, JAL.

- SIMBOLOGA
- PROPIEDAD EJIDAL Y COMUNAL
 - PROPIEDAD PUBLICA EN GRANDES SUPERFICIES
 - PROPIEDAD PUBLICA EN PEQUEÑAS SUPERFICIES
 - PROPIEDAD PRIVADA
 - ZONAS IRREGULARES
 - ZONAS EN PROCESO DE REGULARIZACION
 - AREA DE VALOR FISONOMICO
 - AREA DE VALOR PATRIMONIAL
 - MONUMENTO DE VALOR HISTORICO
 - LIMITE DE COLONIAS O BARRIOS
 - LIMITE DEL AREA URBANA ACTUAL
 - CENTRO BARRIAL
 - SUBCENTRO URBANO
 - CENTRO URBANO

PLANO: ESTRUCTURA URBANA Y TENENCIA DEL SUELO

NUM: D-3

Elaboro: BM SITUS.....

Reviso: BM SITUS.....

VoBo: BM SITUS.....

JUNIO 2010

ESCALA GRFICA

EN METROS

0 250 500 750 1000

1 : 25,000

H. AYUNTAMIENTO DE CUQUIO
2010 - 2012

GOBIERNO DEL ESTADO DE JALISCO