
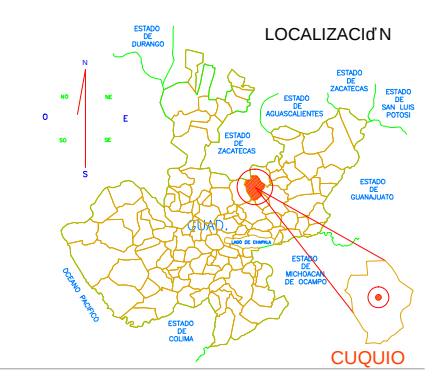


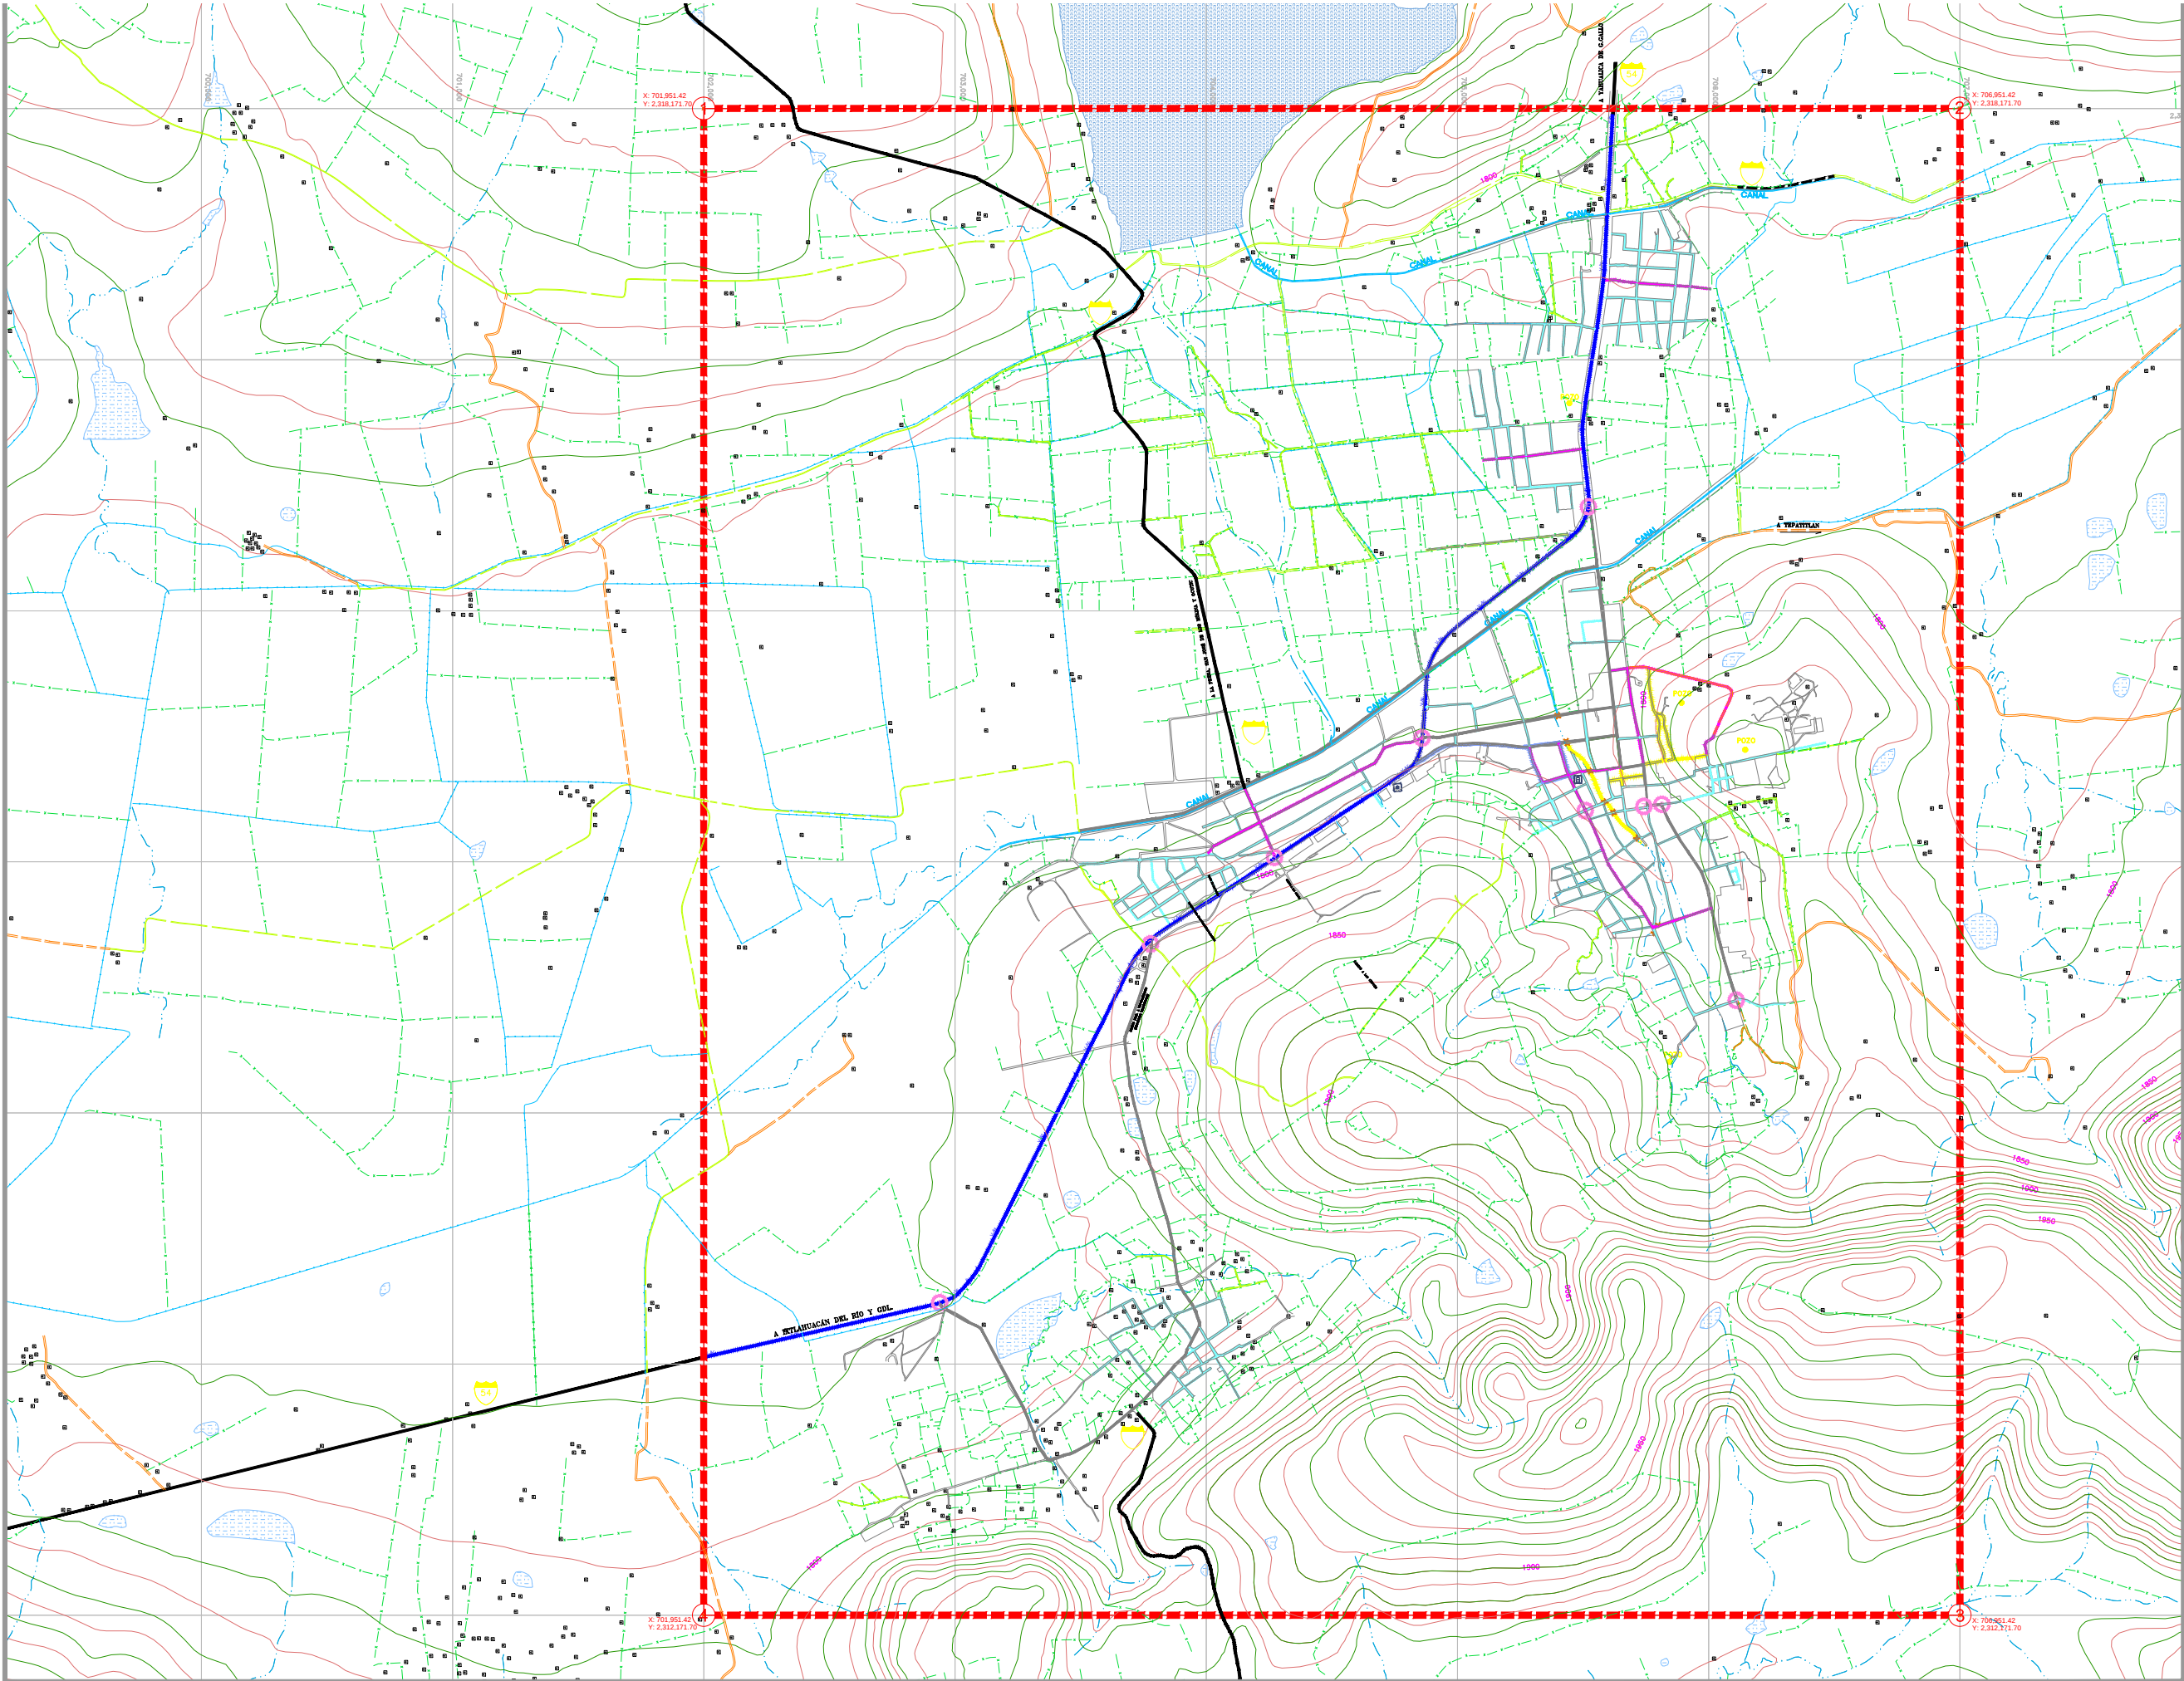

PLAN DE DESARROLLO URBANCO
DEL CENTRO DE POBLACIÓN

CUQUIO, JAL.

- SIMBOLOGÍA
UTILIZACIÓN DEL SUELO
- VIALIDAD REGIONAL
 - VIALIDAD PRINCIPAL
 - VÍAS COLECTORAS
 - VÍAS SUBCOLECTORAS
 - VÍAS LOCALES
 - CALLE PEATONAL
 - NODOS O PUNTOS DE CONFLICTO VIAL
 - RUTAS DE TRANSPORTE URBANO
 - ESTACION DE AUTOBUS URBANO
 - ESTACION DE AUTOBUS FORANEJO
 - TERMINAL DE CARGA
 - ESTACION DE FERROCARRIL
 - SERVICIOS CARRETEROS

PLANO: VIALIDAD Y TRANSPORTE

NUM: D-5

Elaboro: BM SITU: JUNIO 2010

Reviso: BM SITU: ESCALA GRÁFICA EN METROS 1 : 25,000

H. AYUNTAMIENTO DE CUQUIO 2010 - 2012

GOBIERNO DEL ESTADO DE JALISCO