
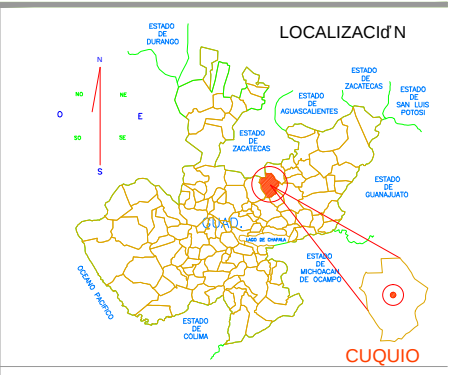


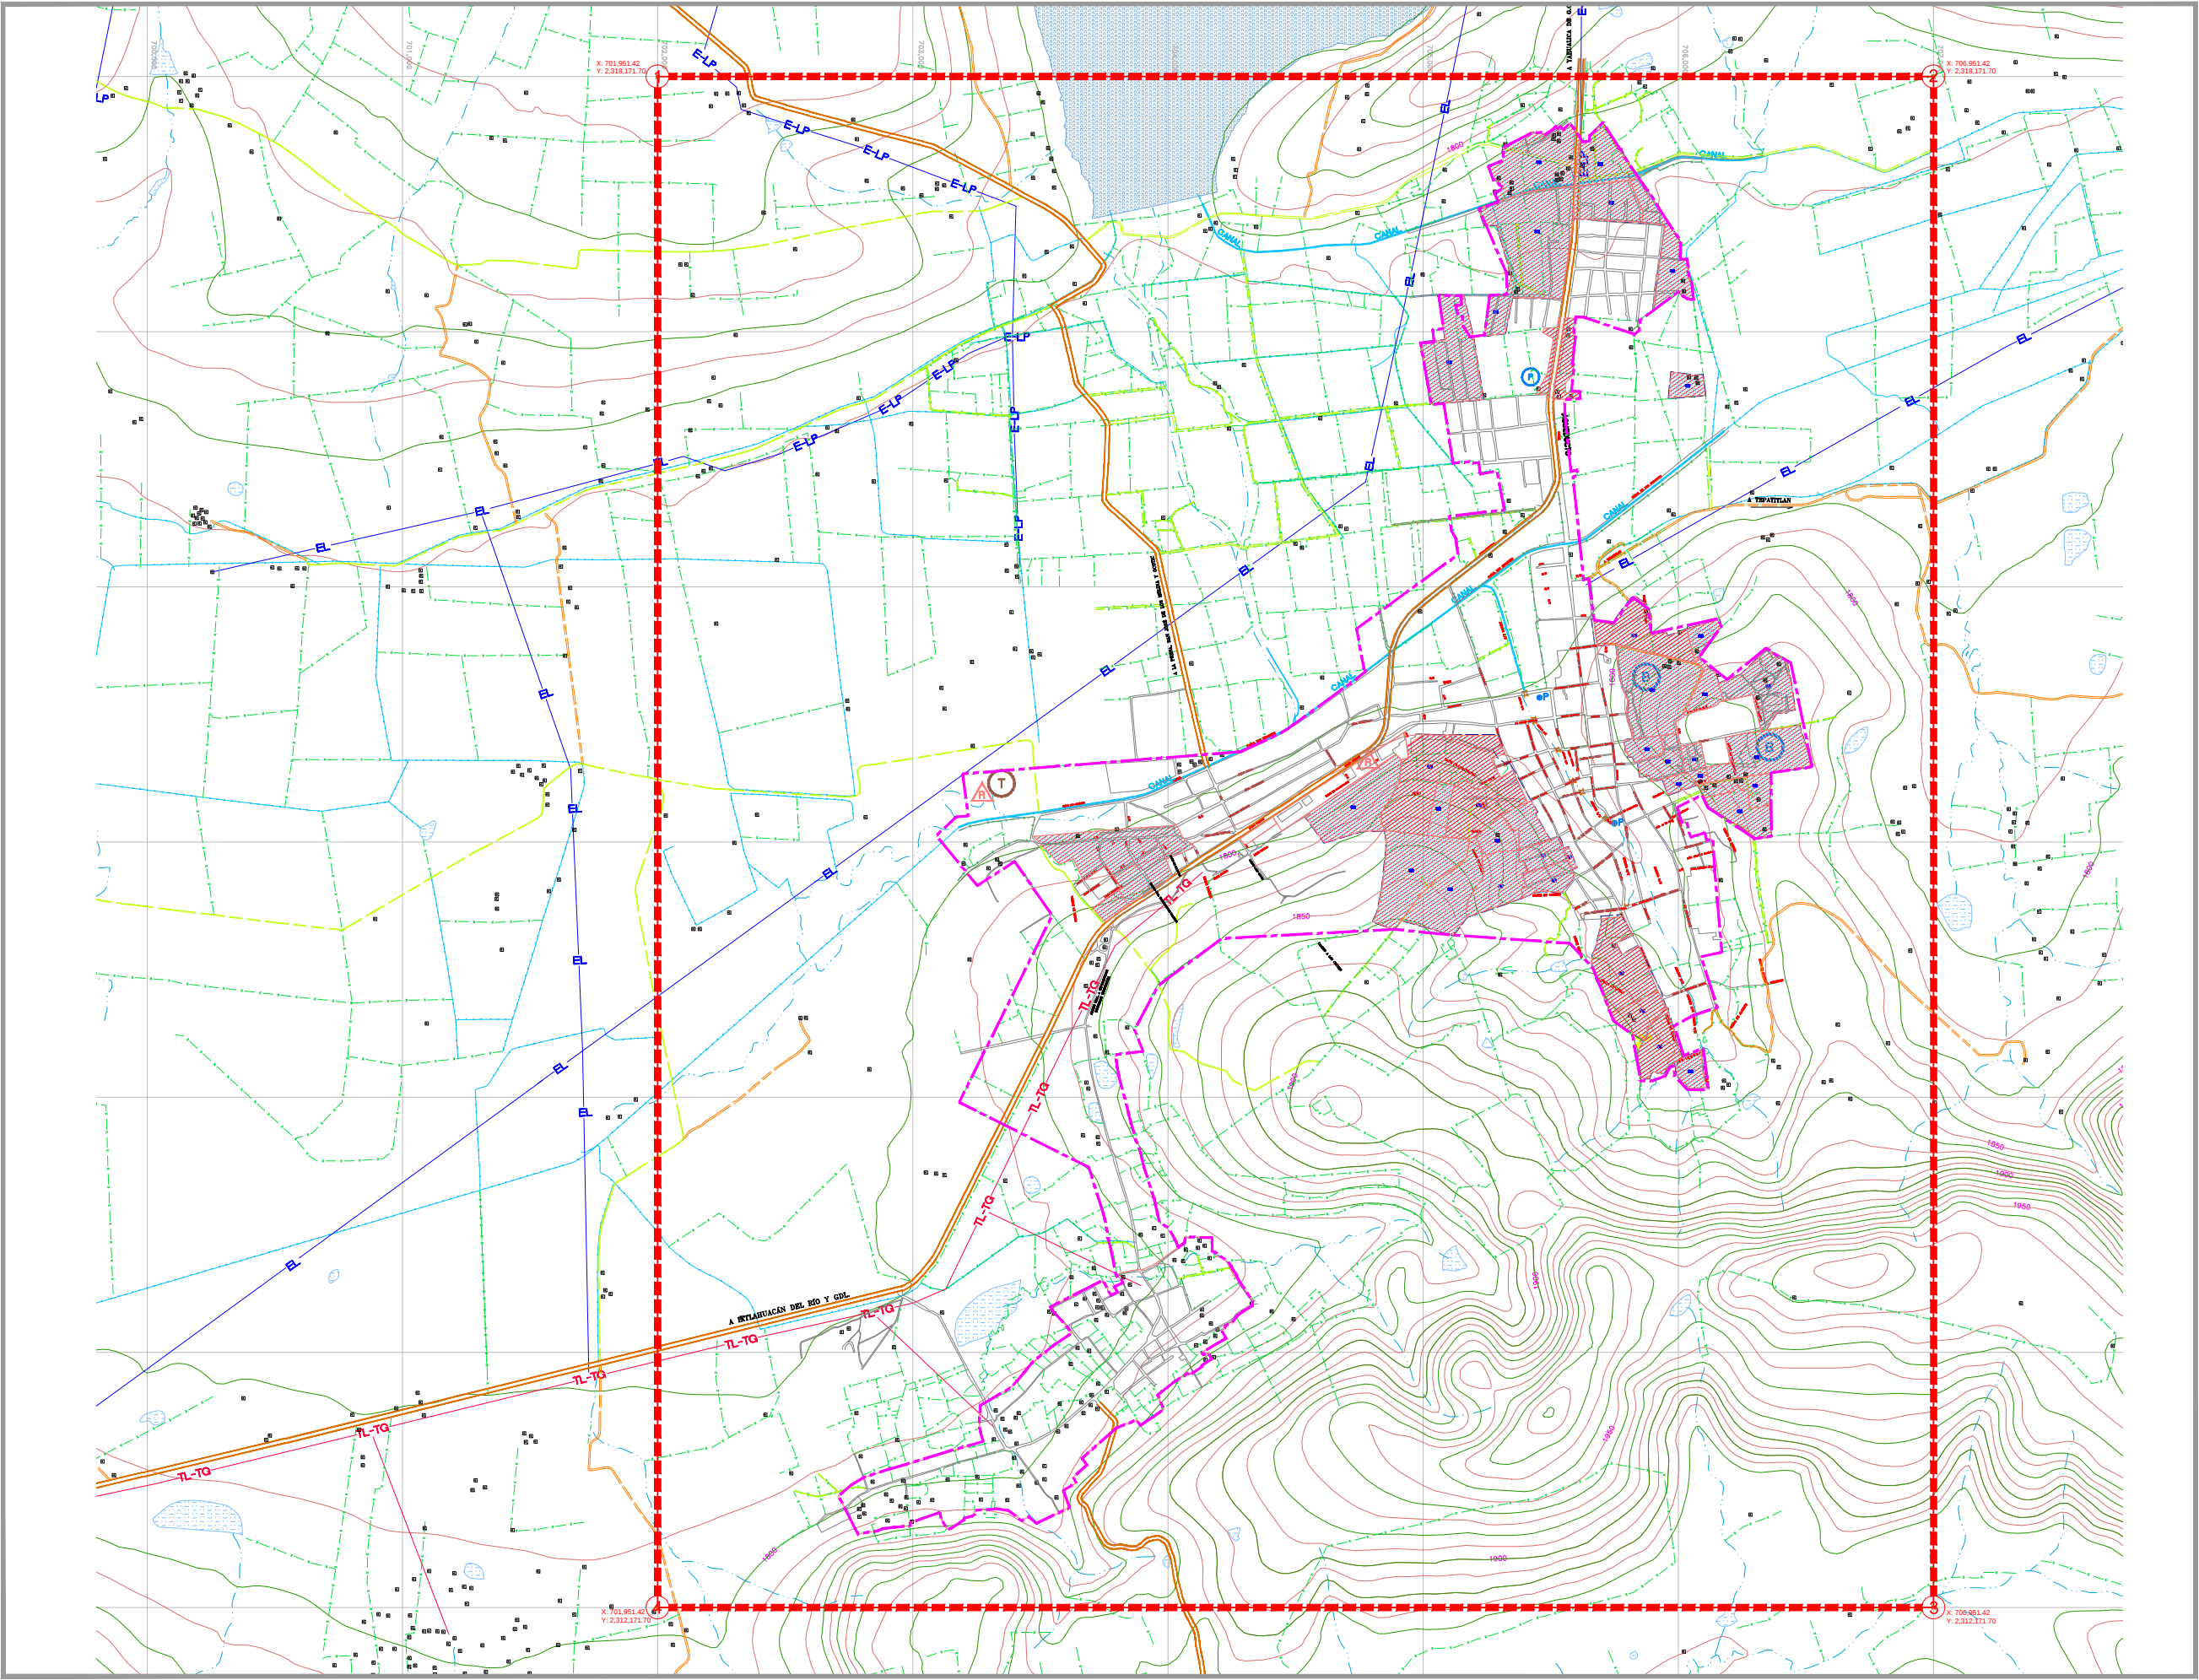

PLAN DE DESARROLLO URBANO
DEL CENTRO DE POBLACIóN

CUQUIO, JAL.

SIMBOLOGÍA

AREAS SIN SERVICIO	TANQUES Y/O BOMBEO
ACUEDUCTO	PLANTA POTABILIZADORA
ZONA DE POZOS DE ABASTECIMIENTO	
AREAS SIN SERVICIO	SITIOS DE DESCARGA
COLECTOR Y EMISOR	PLANTAS DE TRATAMIENTO
LAGUNA DE OXIDACION	
CANALES DE DRENAJE	
ELECTRICIDAD	SUBESTACION
AREAS SIN SERVICIO	
VIAS PUBLICAS SIN ALUMBRADO	
LINEA ELECTRICA	
INSTALACIONES ESPECIALES	
GASODUCTO	
POLIDUCTO	
COMUNICACION	
ESTACIONES Y/O REPETIDORAS	
LINEA TELEFONO-TELEGRAFO	
RIESGOS URBANOS	
INSTALACIONES DE RIESGO	

PLANO:

INFRAESTRUCTURA

NUM:

D-6

Elaboro:

BM SITUS.....

Revisó:

BM SITUS.....

Vació:

BM SITUS.....

JUNIO 2010

ESCALA GRÁFICA

EN METROS

0 250 500 750 1000

1 : 25,000

H. AYUNTAMIENTO DE CUQUIO
2010 - 2012

GOBIERNO DEL ESTADO DE JALISCO