
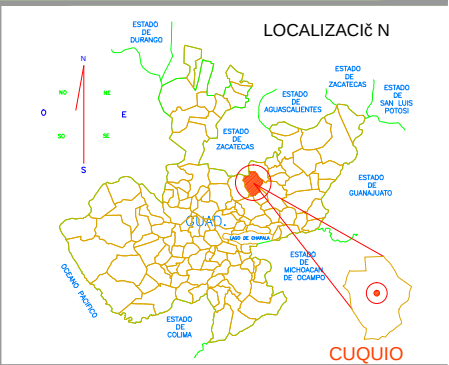


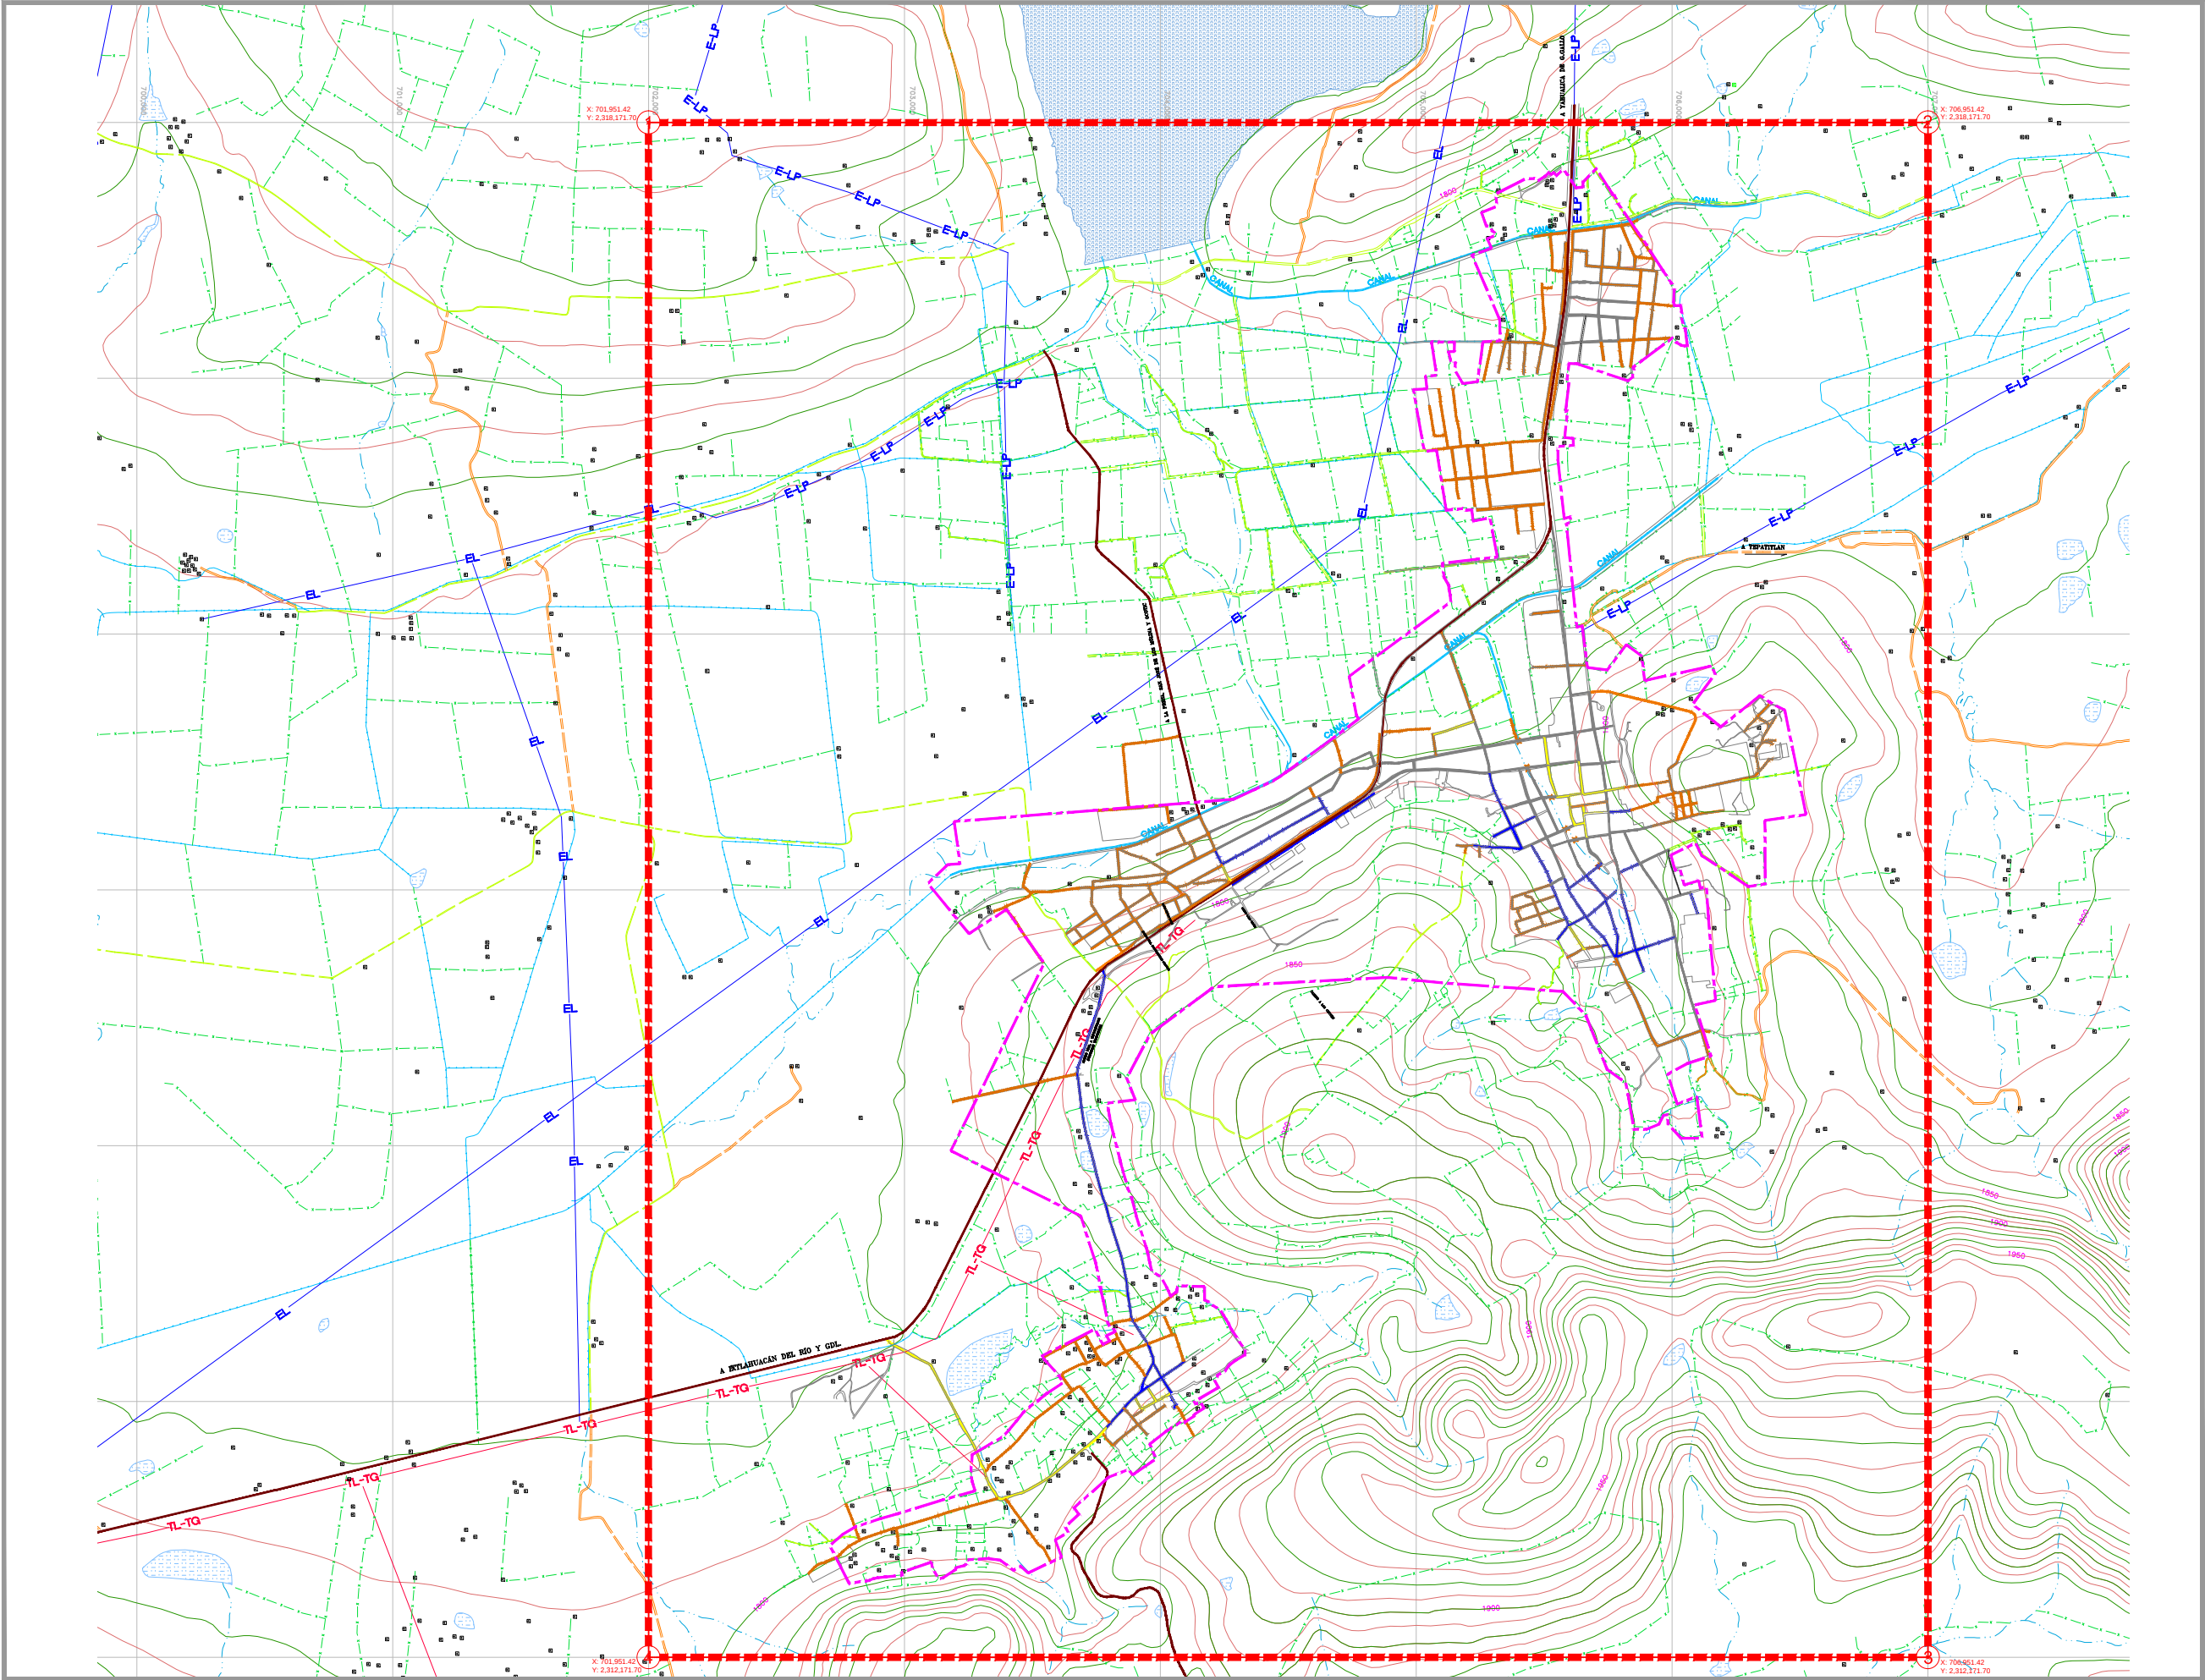

PLAN DE DESARROLLO URBANO
DEL CENTRO DE POBLACIÖ N
CUQUIO, JAL.

SIMBOLOGÖA	
PAVIMENTOS	
	ASFALTO
	CONCRETO HIDRAULICO
	EMPEDRADO TRADICIONAL
	EMPEDRADO AHOGADO EN CONCRETO
	ADOQUIN
	TERRACERIA
	PAVIMENTOS EXISTENTES CON ALTO GRADO DE DETERIORO

PLANO:	NUM:
INFRAESTRUCTURA	D-6B
	Elaboro: BM SITUS:..... Reviso: BM SITUS:..... VUBo: BM SITUS:.....
JUNIO 2010	
ESCALA GRÖFICA EN METROS 0 250 500 750 1000 1 : 25, 000	
H. AYUNTAMIENTO DE CUQUIO 2010 - 2012	
GOBIERNO DEL ESTADO DE JALISCO	