


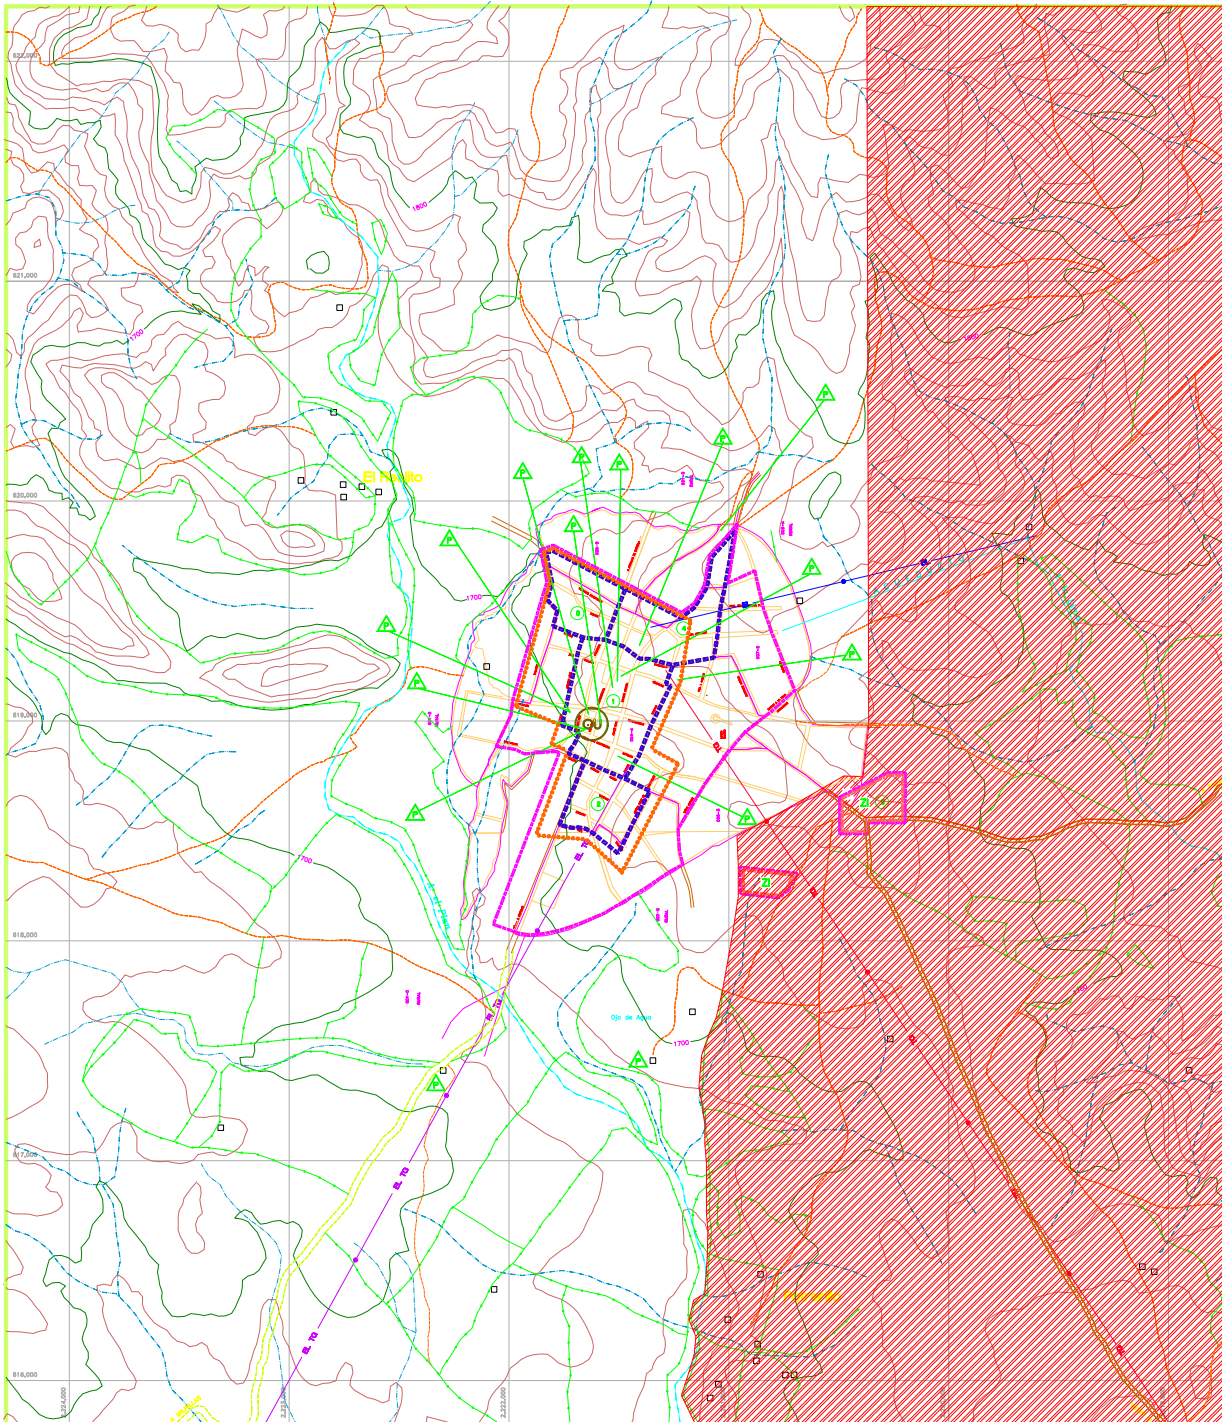

PLAN DE DESARROLLO URBANO

CHIQUILISTLAN, JAL.
MPIO. CHIQUILISTLAN

SIMBOLOGIA:

- PROPIEDAD EJIDAL Y COMunal
 - PROPIEDAD PUBLICA EN CRUCES DE CARRETERAS
 - PROPIEDAD PUBLICA EN FUNDACIONES DE PROTECCION
 - PROPIEDAD PRIVADA
 - ZONAS PRECILLAS
 - ZONAS EN PROCESO DE REGULACION
 - AREA DE VALOR PROMOCIONADO
 - AREA DE VALOR PATRIMONIAL
 - MONUMENTO DE VALOR HISTORICO
 - LIMITE DE COLONIAS O BARRIOS
 - LIMITE DEL AREA URBANA ACTUAL
 - CENTRO BARIAL
 - RESIDENTIO URBANO
 - CENTRO URBANO
- BARRIOS O ZONAS**
- 1 ZONA CENTRO 2887 HECTAREAS
 - 2 LA LOMA 1089 HECTAREAS
 - 3 PASEO BLANCO 848 HECTAREAS
 - 4 LA OCOYERA 1488 HECTAREAS
 - 5 EL PINCHITO

PLANO ESTRUCTURA URBANA Y TENENCIA DEL SUELO D-3

ELABORO:
REVISO:
VISO:

H. AYUNTAMIENTO DE CHIQUILISTLAN
GOBIERNO DEL ESTADO DE JALISCO. SEDEUR