


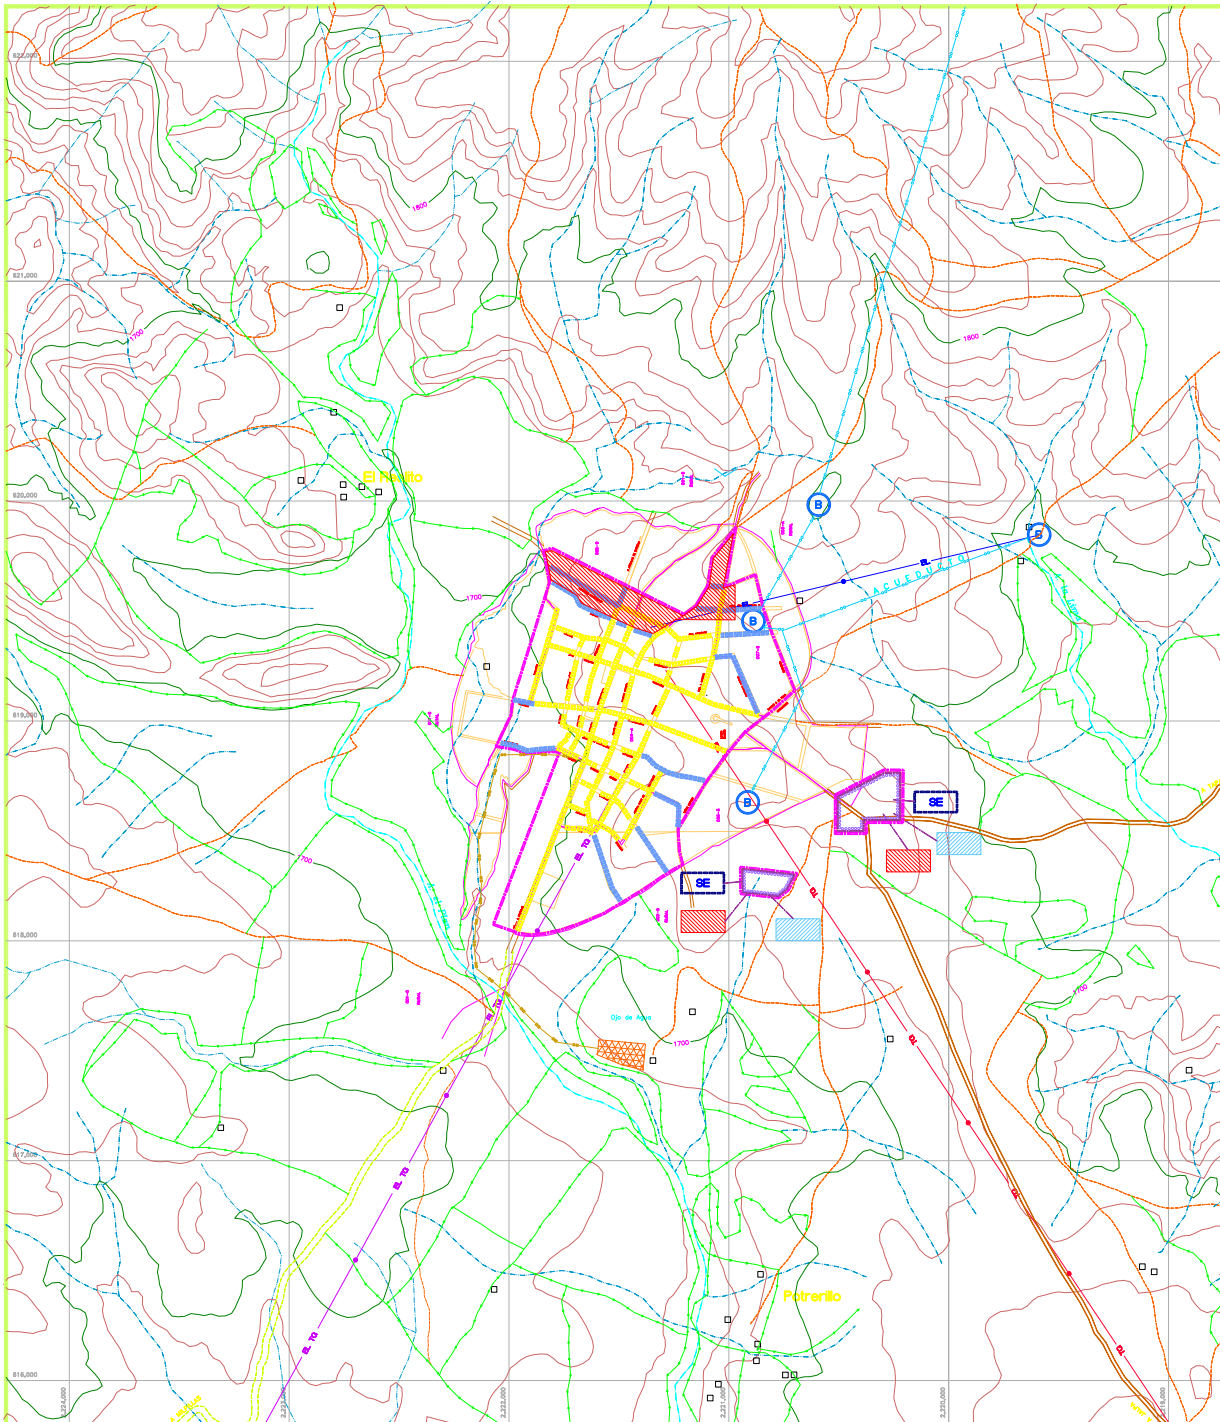

PLAN DE DESARROLLO URBANO

CHIQUILISTLAN, JAL.
MPIO. CHIQUILISTLAN

SIMBOLOGIA:

	AGUA POTABLE		TANQUE Y/O BOMBEO
	ACUEDUCTO		PLANTA POTABILIZADORA
	TERRA DE FOSAS DE ANTESICOMUNDO		ERROS DE OBRERA
	DRENAJE		PLANTAS DE TRATAMIENTO
	AREAS EN SERVIDO		CANAL
	COLECTOR Y EMISOR		ELECTRICIDAD
	LACUNA DE OBRERA		INVESTIGACION
	CANALIZACION DE DRENAJE		LINIA ELECTRICA
	AREAS EN SERVIDO		INSTALACIONES ESPECIALES
	VAS PUBLICAS EN ALBERGO		GAZODUCTO
	LINIA ELECTRICA		POLEDUCTO
	INSTALACIONES ESPECIALES		COMUNICACION
	GAZODUCTO		ESTACIONES Y/O REPTORIAS
	POLEDUCTO		LINIA TELEFONO-REPTORIAS
	COMUNICACION		RIESGOS URBANOS
	ESTACIONES Y/O REPTORIAS		INSTALACIONES DE RIESGO
	LINIA TELEFONO-REPTORIAS		PAVIMENTOS
	RIESGOS URBANOS		PAVIMENTOS EXISTENTES CON ALTO GRADO DE DETERIORO
	INSTALACIONES DE RIESGO		CALLES CERRADAS DE TRAFICO (Trafico)
	PAVIMENTOS		PERIMETRO DE ZONA CON DIAGNOSTICO URBANO
	PAVIMENTOS EXISTENTES CON ALTO GRADO DE DETERIORO		
	CALLES CERRADAS DE TRAFICO (Trafico)		
	PERIMETRO DE ZONA CON DIAGNOSTICO URBANO		

PLANO

INFRAESTRUCTURA

NUM

D-6



0 250 500
ESCALA 1:7,500
DICIEMBRE, 1995

ELABORO

REVISO

VALIDO

H. AYUNTAMIENTO DE CHIQUILISTLAN
GOBIERNO DEL ESTADO DE JALISCO. SEDEUR