


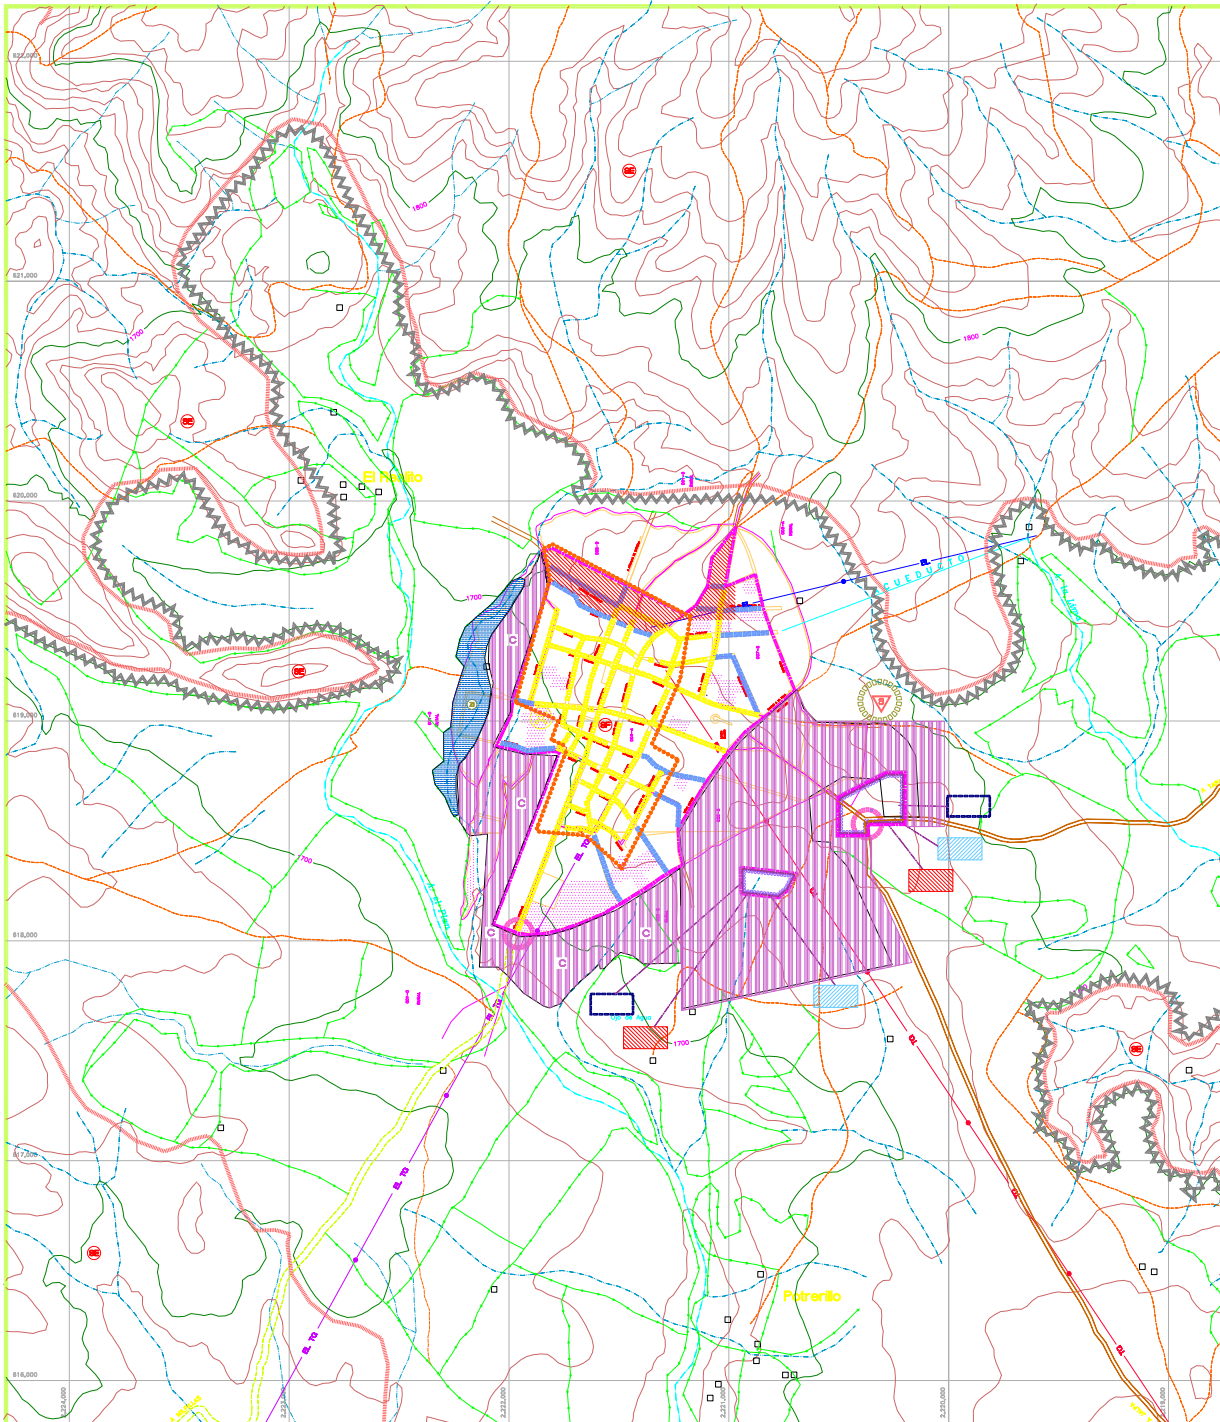

PLAN DE DESARROLLO URBANO

CHIQUILISTLAN, JAL.
MPIO. CHIQUILISTLAN

SIMBOLOGIA:

- APTITUDES DEL SUELO**
- ZONAS APTAS PARA EL DESARROLLO URBANO
 - ZONAS APTAS CONDICIONADAS
 - ZONAS NO APTAS PARA EL DESARROLLO URBANO
 - LINEAS DE ZONA DE PROTECCIÓN GEOGRÁFICA
 - ZONA DE PROTECCIÓN GEOGRÁFICA ORDENADA
 - ZONA DE PROTECCIÓN HÍPERICA ECOLÓGICA
 - ZONA SUSCEPTIBLE DE PROTECCIÓN ECOLÓGICA
 - ZONA SUSCEPTIBLE DE PROTECCIÓN HÍPERICA
 - ZONA SUSCEPTIBLE DE PROTECCIÓN HÍPERICA
 - ZONA SUSCEPTIBLE DE PROTECCIÓN A LA PROBLEMÁTICA DEL AGUA
 - ZONA SUSCEPTIBLE DE PROTECCIÓN A LA PROBLEMÁTICA DEL AGUA
- SÍNTESIS DE LA PROBLEMÁTICA ACTUAL**
- ZONAS A REGULACIÓN
 - ZONAS A DOPAR DE RENDIMIENTO DEL AGUA
 - ZONAS A DOPAR DE RENDIMIENTO DEL AGUA
 - ZONAS A DOPAR DE RENDIMIENTO DEL AGUA
 - PASADIZOS A MEJORAR
 - PROYECTO DE ZONA CON DIAGNÓSTICO CUBIERTO
 - USO INCOMPATIBLE
 - ECUAMIENTO CON LOCALIZACIÓN INADECUADA
 - MODOS O PUNTOS DE CONFLICTO VIAL
 - FOCOS DE CONTAMINACIÓN AMBIENTAL
 - TINAJERO DE BASURA
 - USOS SUBUTILIZADOS
 - ZONAS A DOPAR DE RENDIMIENTO DEL AGUA
 - MANA A DOPAR DE RENDIMIENTO DEL AGUA
 - PASADIZOS COMPLETOS A DOPAR
 - ECUAMIENTO CON CAPACIDAD INSUFICIENTE
 - RESERVA DE CEMENTO EN ENTREGA PRECISA
 - INSTALACIONES DE FIEBRE

PLANO	MEM
SÍNTESIS DEL ESTADO ACTUAL	D-7
ELABORADO	
REVISADO	
VALIDADO	

H. AYUNTAMIENTO DE CHIQUILISTLAN
GOBIERNO DEL ESTADO DE JALISCO. SEDEUR