


PLAN DE DESARROLLO URBANO DE CENTRO DE POBLACION

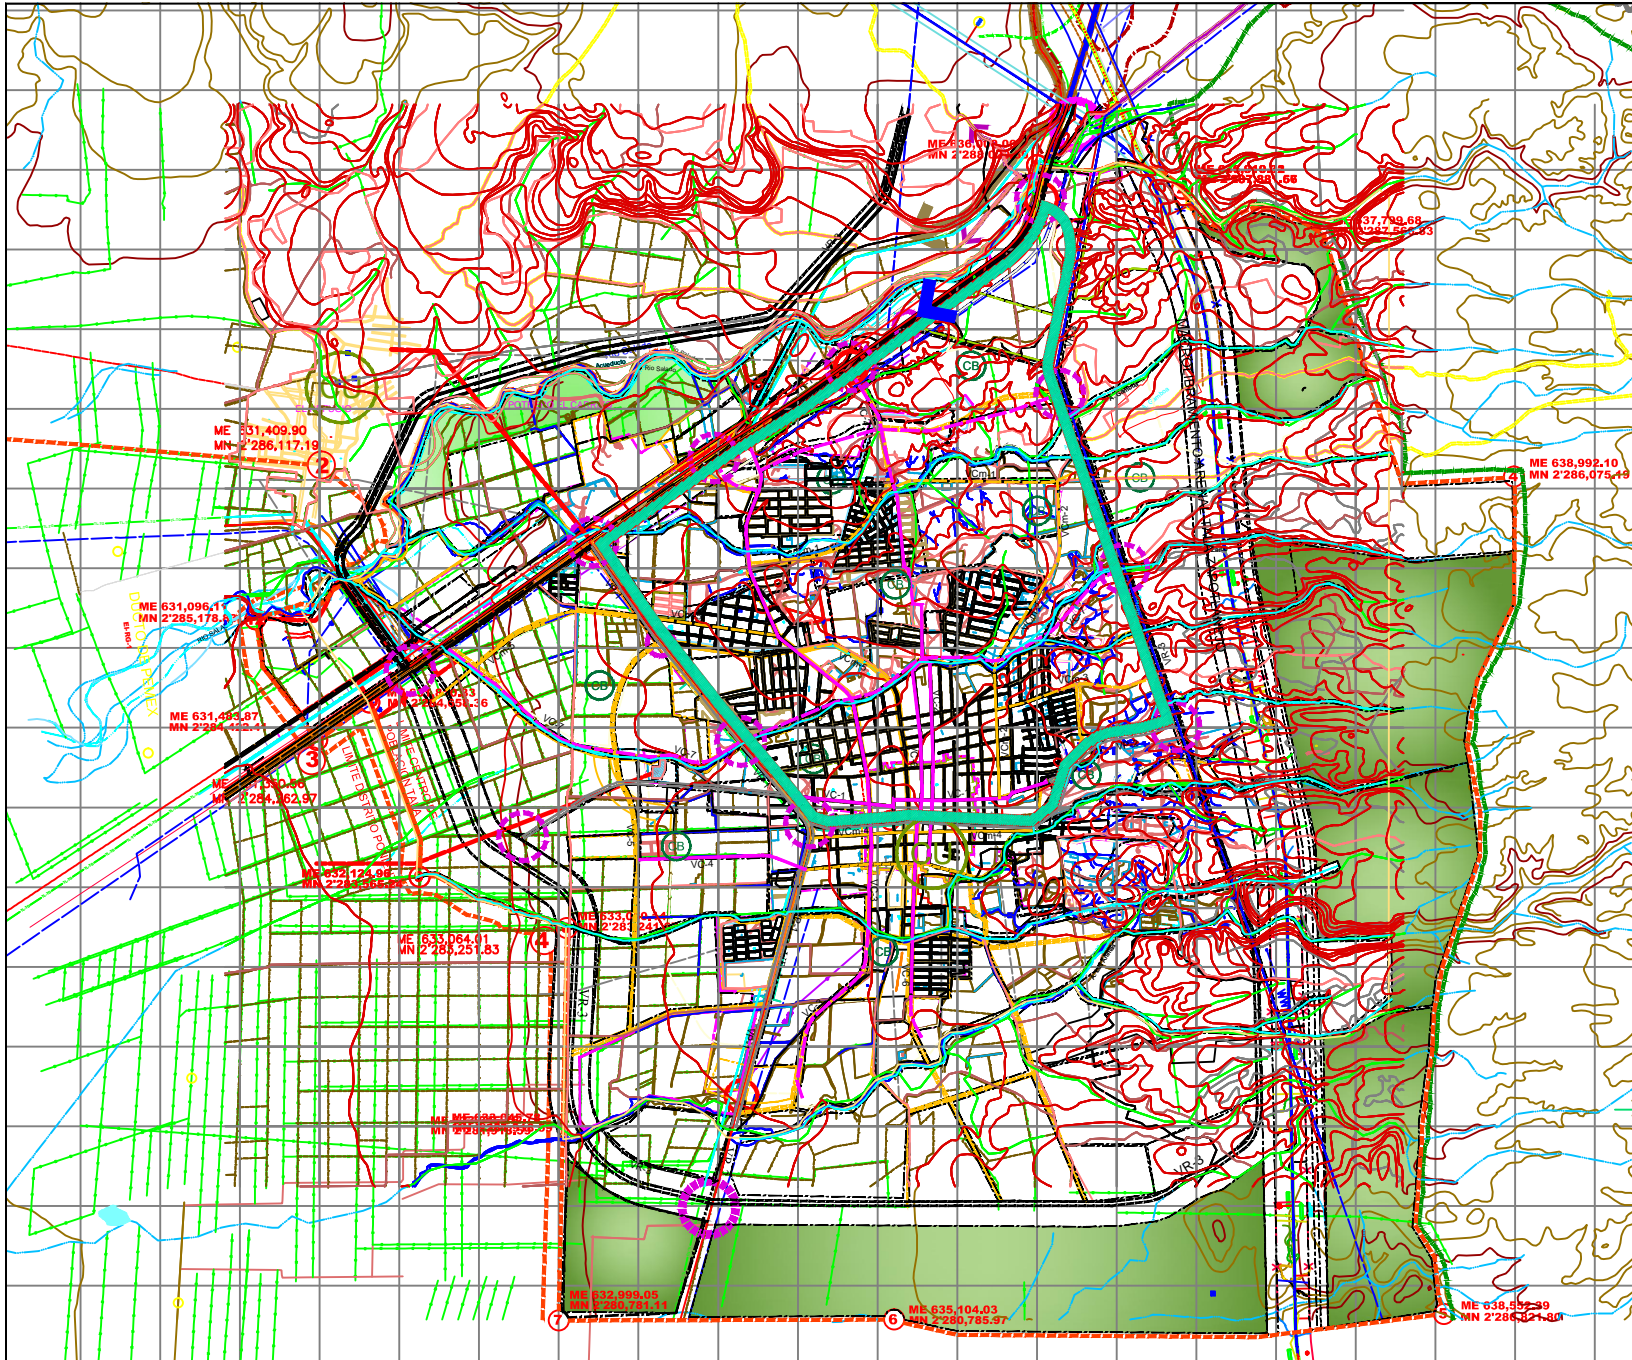

SIMBOLOGIA:

AREA DE ESTUDIO
SUPERFICIE 4,849-43-45 HAS.


AREA URBANA ACTUAL
SUPERFICIE 886.74 HAS.

SIMBOLOGIA:

VALIDAD EXISTENTE		EN PROYECTO			
VR	REGIONAL CARRETERA DE CUOTA	VR	CARRETERA LINE	CV	CENTRO VECINAL
VR	CARRETERA LINE	VR	CARRETERA LINE	CB	CENTRO BARIAL
VP	PRIMARIA VIA PRINCIPAL	VP	VIA PRINCIPAL	SU	SUBCENTRO URBANO
VC	SECUNDARIA ARTERIA COLECTORA	VC	ARTERIA COLECTORA	CU	CENTRO URBANO
VS	SUB-COLECTORA ARTERIA SUBCOLECTORA	VS	ARTERIA SUBCOLECTORA		
	CALLE LOCAL		CALLE LOCAL		CORREDOR
	CALLE PEATONAL		CALLE PEATONAL		LMTE DE BARRIO
	SERVICIOS COMERCIALES		MODULO VAL		LMTE DE DISTRITO

MOBILIDAD

PLANO:	NUM:
ESTRUCTURA URBANA	E-3
ELABORO:	REVISO:
ESCALA 1 : 7.500	18 DE AGOSTO DE 2009

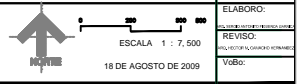

H. AYUNTAMIENTO DE TALA
GOBIERNO DEL ESTADO DE JALISCO. SEDEUR