

PLAN PARCIAL DE
DESARROLLO
SUBDISTRITO
ZPG-2/02

"EL QUEMADO"

DISTRITO URBANO
ZPG2 "LAGUNAZAPOTLÁN EL GRANDE"


SIMBOLOGIA

- LIMITE DE PARCELAS
- PROPIEDAD EJIDAL Y COMUNAL
- PROPIEDAD PUBLICA EN GRANDES SUPERFICIES
- PROPIEDAD PUBLICA EN PEQUEÑAS SUPERFICIES
- PROPIEDAD FEDERAL
- PROPIEDAD PRIVADA
- ZONAS IRREGULARES
- ZONAS EN PROCESO DE REGULARIZACION
- AREA DE VALOR FISCONOMICO
- AREA DE VALOR PATRIMONIAL
- MONUMENTO DE VALOR HISTORICO
- LIMITE DE COLONIAS O BARRIOS
- LIMITE DEL AREA URBANA ACTUAL
- CENTRO BARRIAL
- SUBCENTRO URBANO
- CENTRO URBANO
- AREAS DE VALOR PATRIMONIAL

D3 ESTRUCTURA URBANA
Y TENENCIA DEL SUELO

- LIMITE DE AREA DE ESTUDIO
- LIMITE DEL AREA URBANA ACTUAL
- LIMITE MUNICIPAL
- LIMITE ESTATAL
- LIMITE DE PARCELA
- CARRETERAS
- TERRACERIAS
- BRECHAS Y CAMINOS
- FERROCARRIL
- RIOS Y ARROYOS
- ESCURRIMIENTOS
- CUERPOS DE AGUA
- CURVAS DE NIVEL
- CANAL DE REGO
- CANAL DE DRENAJE
- LINEA ELECTRICA
- LINEA TELEFONO TELEGRAFICO
- GASODUCTO
- POLEDUCTO

DISTRITO ZPG-2

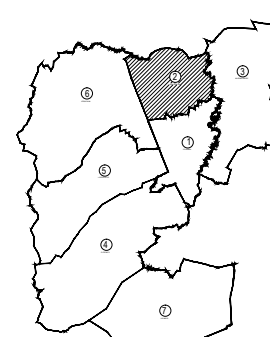



SUBDISTRITO 1



SIN ESCALA AGOSTO 2011.

H. AYUNTAMIENTO DE ZAPOTLÁN EL GRANDE
DIRECCION DE OBRAS PUBLICAS

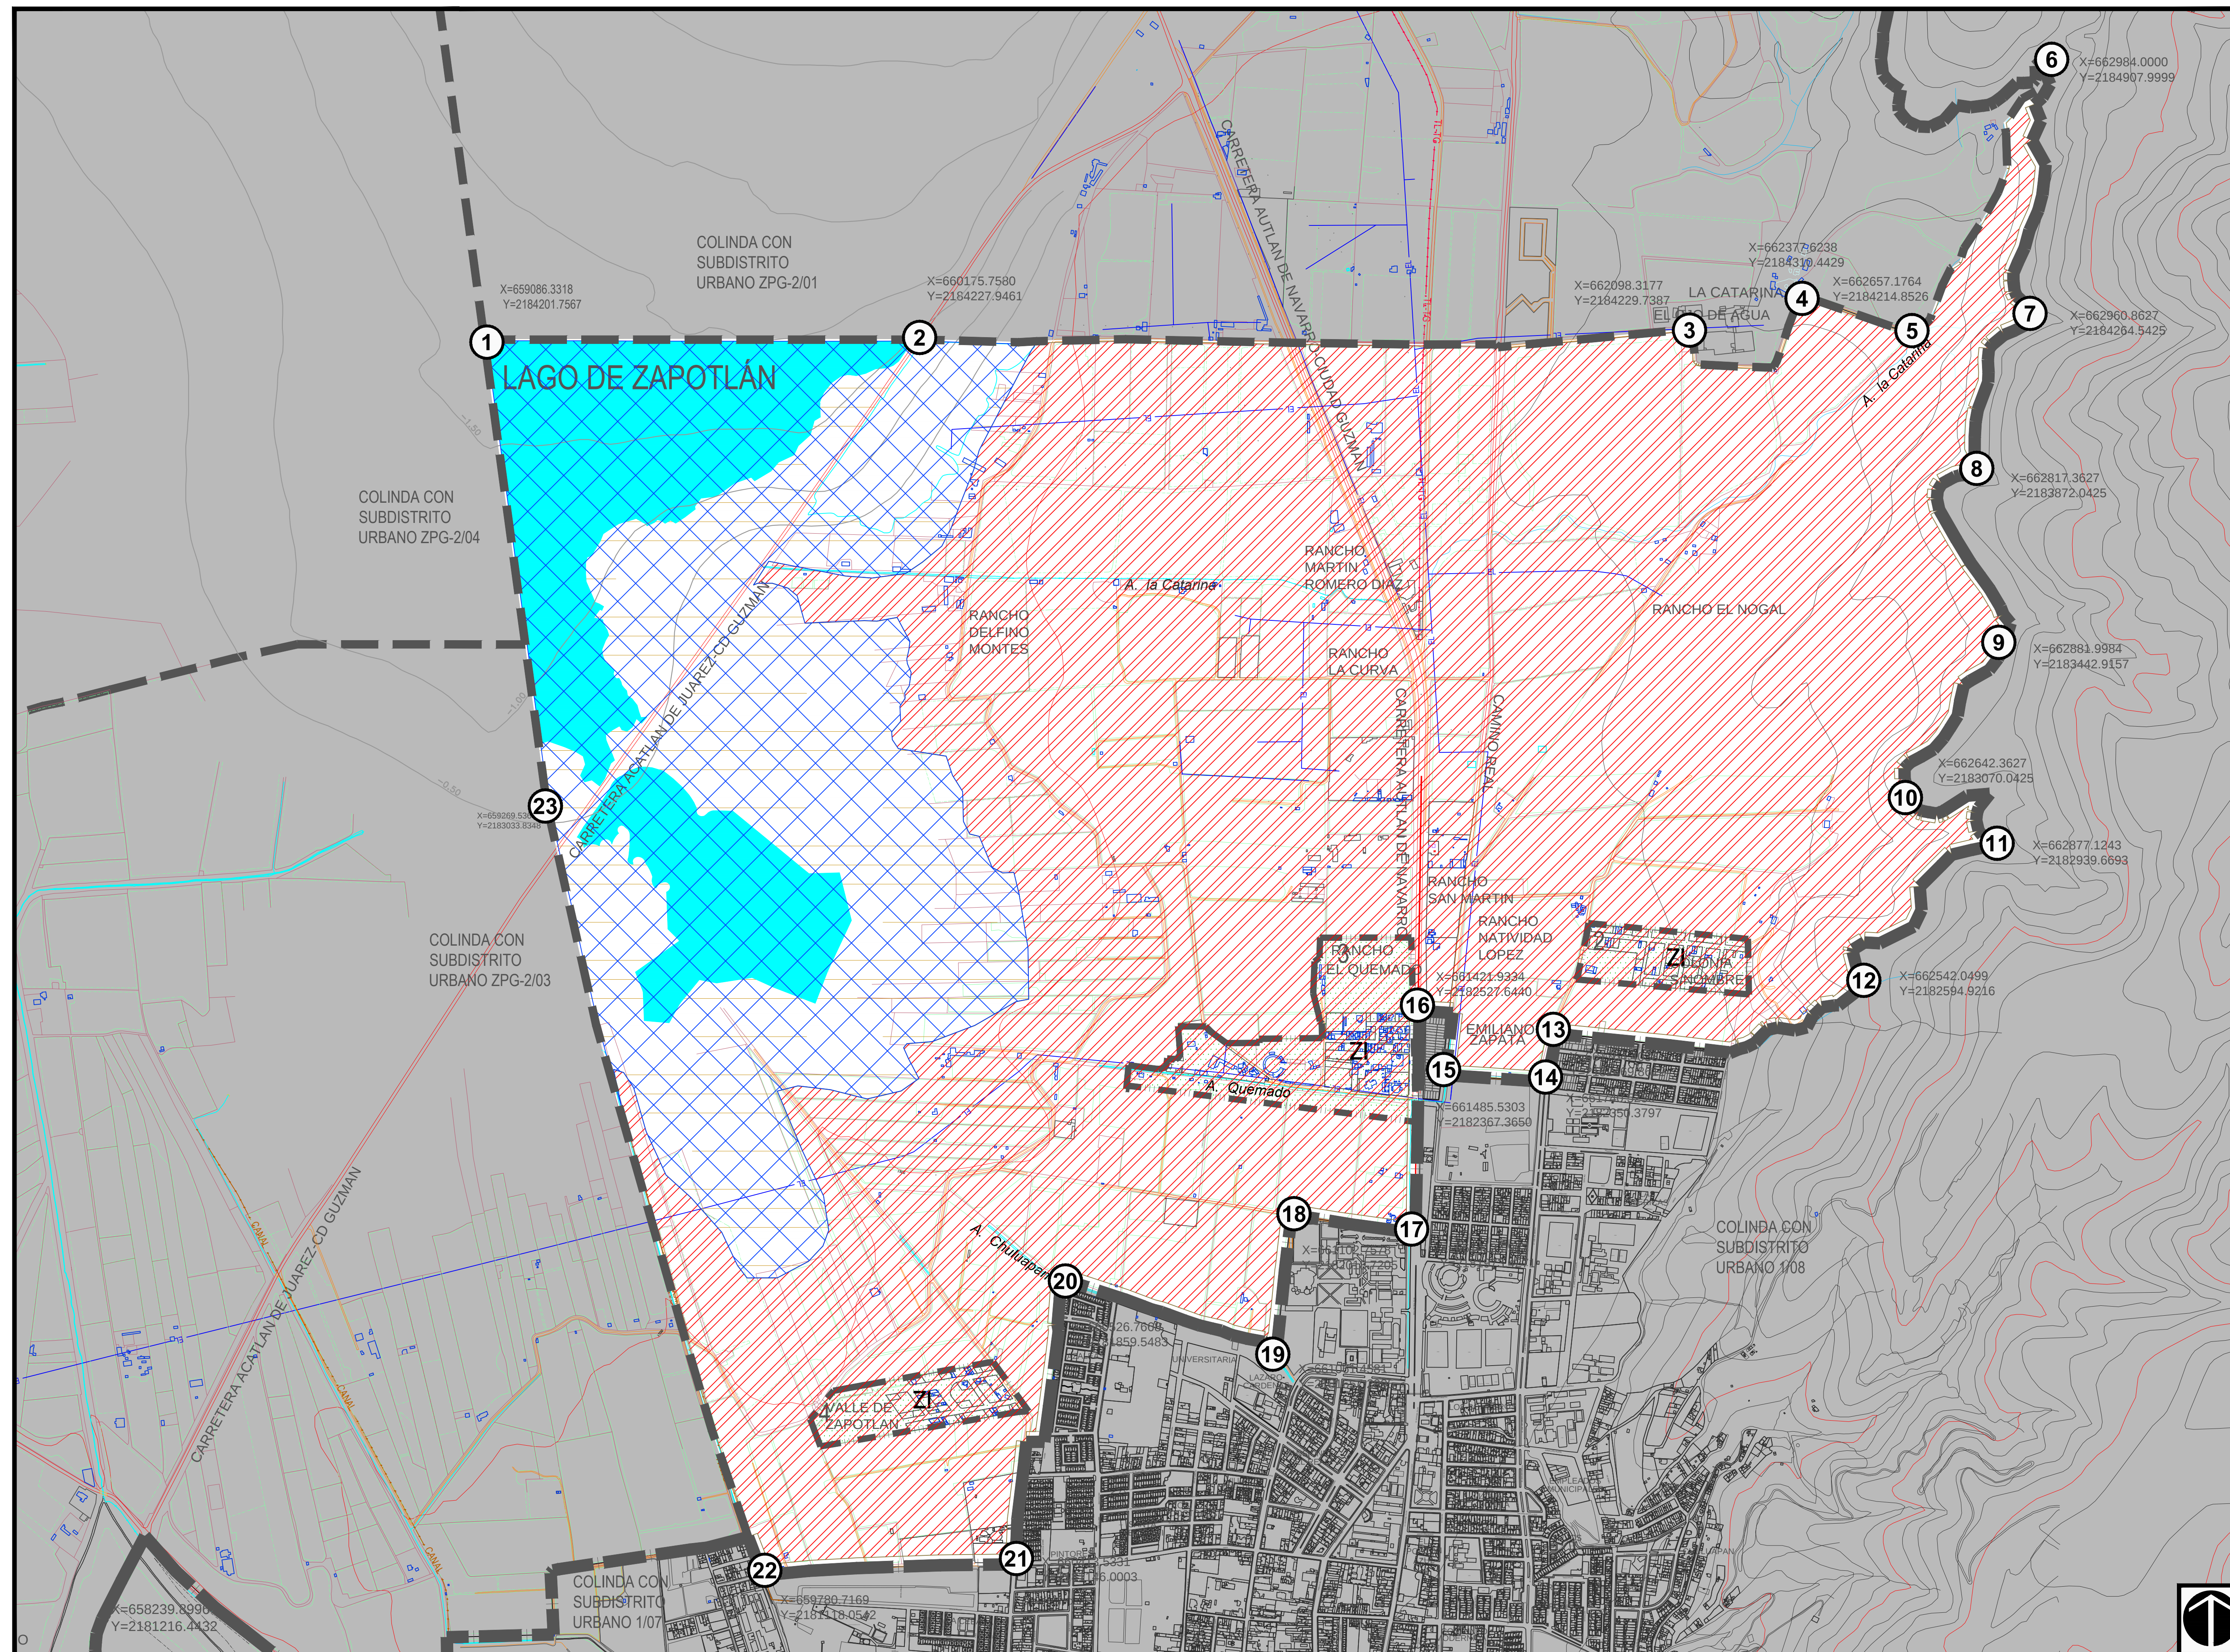

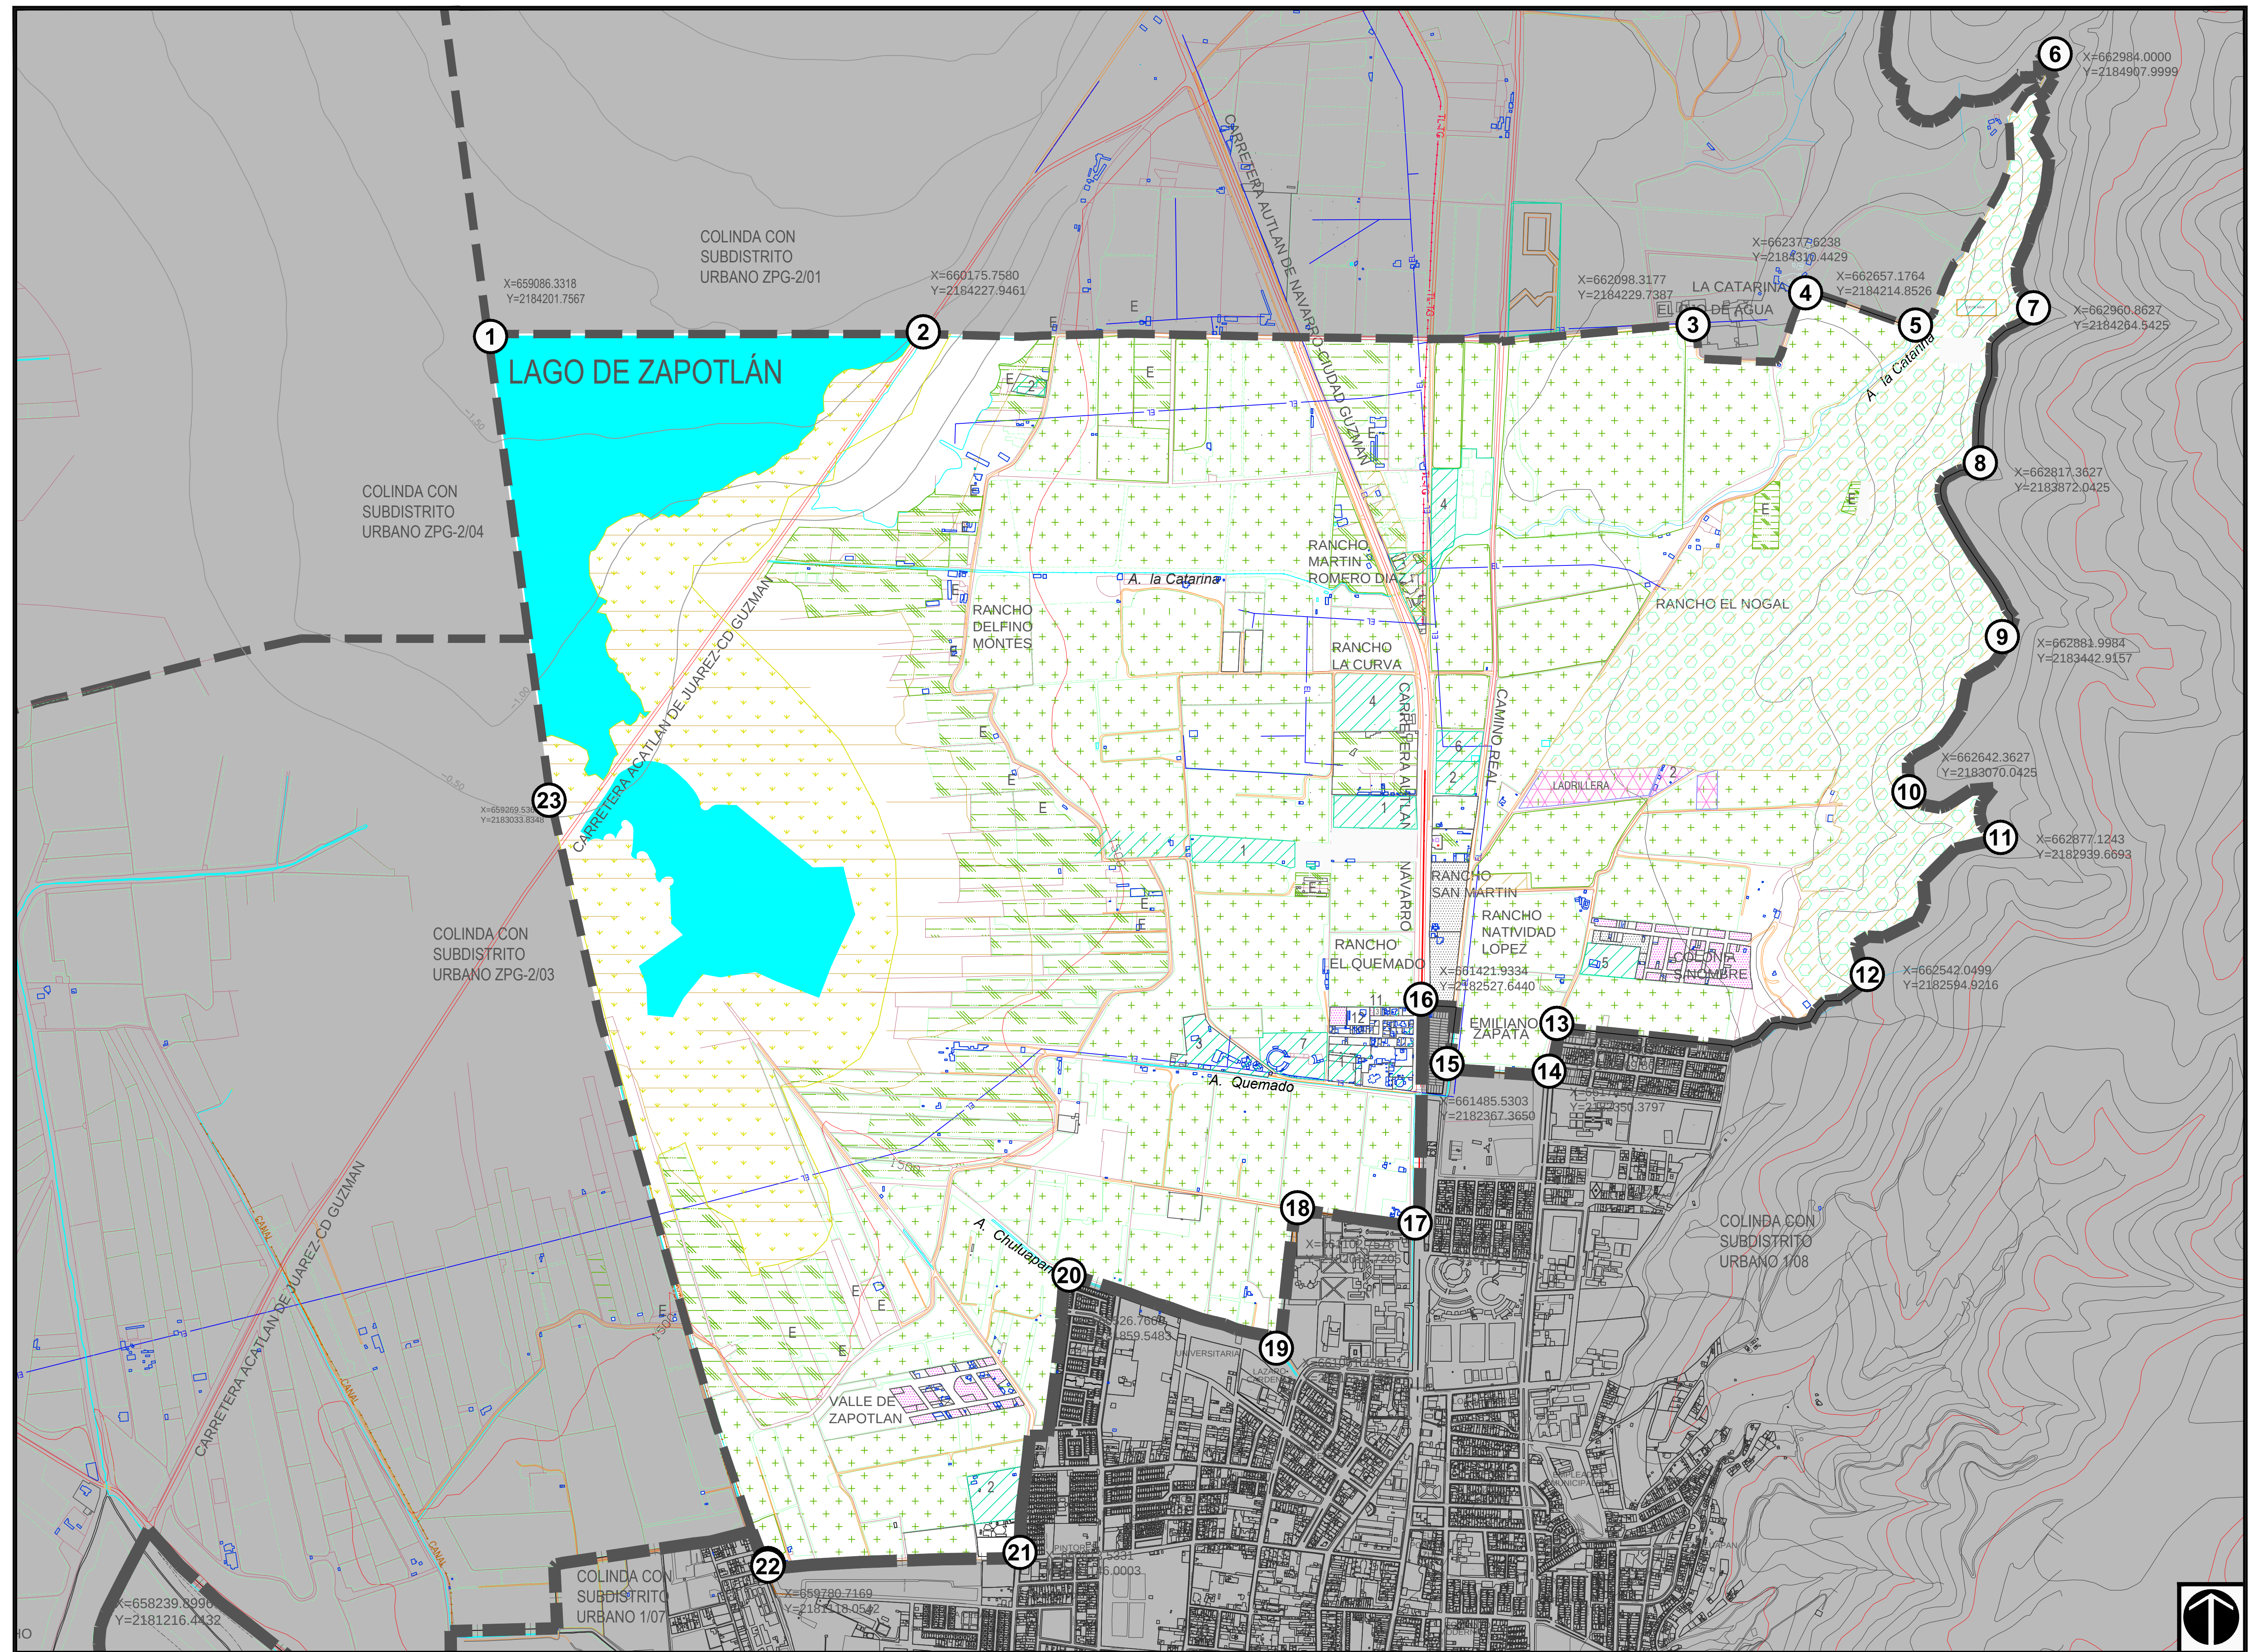

PLAN PARCIAL DE
DESARROLLO
SUBDISTRITO
ZPG-2/02

"EL QUEMADO"

DISTRITO URBANO
ZPG2 "LAGUNAZAPOTLÁN EL GRANDE"

SIMBOLOGIA

UTILIZACION DEL SUELO

FORESTAL	HABITACIONAL	MANUFACTURAS
PERDIDA	COM. Y SERV.	INDUSTRIA
MINERO METALURGICO	Barrial	BAJO IMPACTO
ACTIVIDADES EXTRACTIVAS	Distrital	INDUSTRIA ALTO IMPACTO
AGROPECUARIO	Central	SALDOS
AGRICOLA	Regional	ESPACIOS ABIERTOS
ESTABLOS Y ZANJURAS	MIXTO Barrial	INSTITUCIONAL
GRANJAS Y HUERTOS	Distrital	CEMENTERIOS
ALUMENADO TEMPORAL O TURISTICO	Central	ESTABLO
	Regional	TULE
	ABASTOS Y TALLERES	
	PASTIZAL	

EQUIPAMIENTO URBANO

Jardín de Niños	Unidad Médica	Mercado
Primaria	Clínica	Tianguis
Secundaria	Hospital	Central de Abastos
Preparatoria	Urgencias	Rastro
Educación Superior	Guardería	Estación de Buses
Biblioteca	Asistencia Familiar	Estación de Autobuses Urbano
Museo	Centro Integ. Juvenil	Estación de Autobuses Férreo
C. Social, Auditorio	Allo	Terminal de Carga
Casa de la Cultura	Orfanatorio	Estación de Ferrocarril
Iglesia	Funerario	Aeropuerto
Presidencia Municipal		Aeropuerto
Jardines y Plazas		Instalaciones Portuarias
Policia		Gasolinera
Bomberos		Desechos
Correos		Instalaciones Militares
Telegrafos		Recursos
Oficinas Públicas		

COMERCIO	SERVICIO	INDUSTRIA
1.-MATERIA	1.-RESTAURANTE	1.-LADRILLERA
2.-VENTA DE PASTO	2.-BOQUER	2.-COQUETERIA
3.-VENTA DE CERVEZA	3.-TALLER MECANICO	3.-COQUETERIA
4.-VIVERO	4.-RESTAURANTE-BAR	4.-COQUETERIA
5.-VENTA DE MAQUINARIA	5.-SALON TENDAZA	5.-COQUETERIA
	6.-CASERA	6.-COQUETERIA
	7.-ENTRETENIMIENTO	7.-COQUETERIA

D4 USO ACTUAL DE SUELO

LIMITE DE AREA DE ESTUDIO	FERROCARRIL
LIMITE DEL AREA URBANA ACTUAL	RIOS Y ARROYOS
LIMITE MUNICIPAL	ESCURRIMIENTOS
LIMITE ESTATAL	CUERPOS DE AGUA
LIMITE DE PARCELA	CURVAS DE NIVEL
CARRETERAS	CANAL DE RIESO
TERRACERIAS	CANAL DE DRENAGE
BRECHAS Y CAMINOS	LINEA ELECTRICA
	LINEA TELEFONO TELEGRFO
	CANALIZADO
	POLIDUCTO

DISTRITO ZPG-2


SUBDISTRITO 1

SIN ESCALA

AGOSTO 2011.

H. AYUNTAMIENTO DE ZAPOTLÁN EL GRANDE

DIRECCION DE OBRAS PUBLICAS

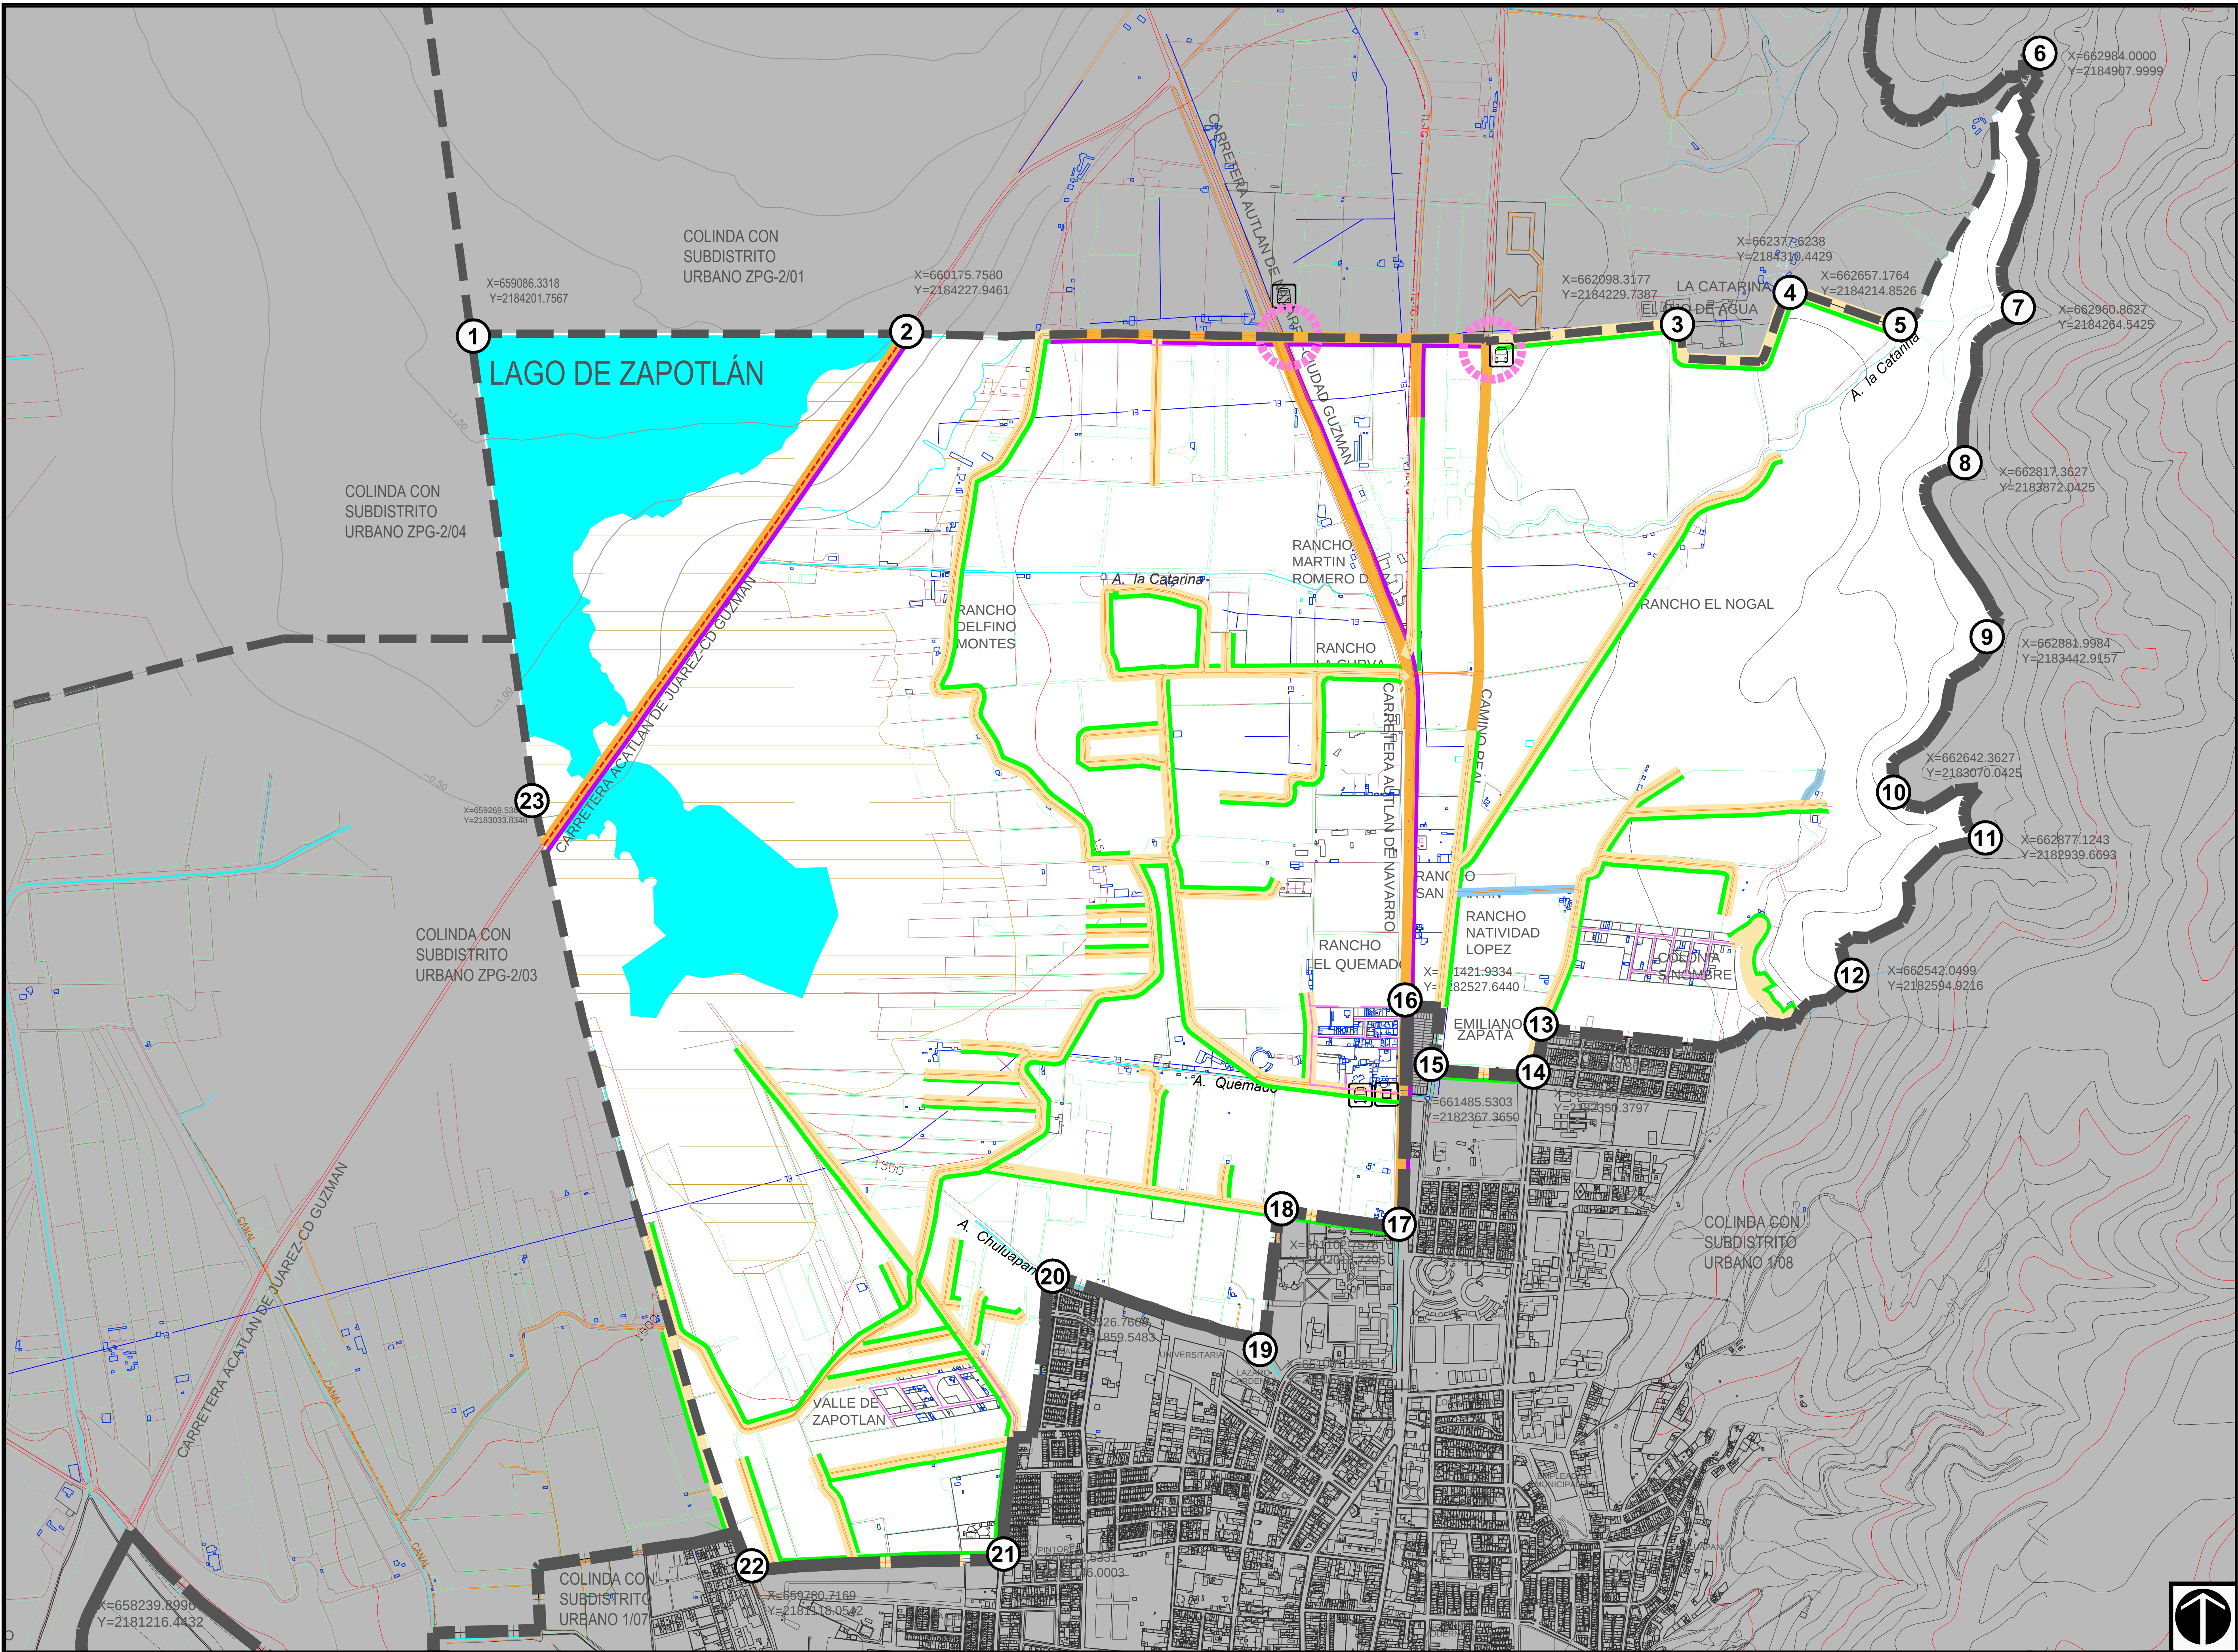

PLAN PARCIAL DE DESARROLLO SUBDISTRITO ZPG-2/02

"EL QUEMADO"

DISTRITO URBANO ZPG2 "LAGUNAZAPOTLÁN EL GRANDE"

SIMBOLOGIA

VIALIDAD REGIONAL

VIALIDAD PRINCIPAL

VIAS COLECTORAS

VIAS SUBCOLECTORAS

CALLE PEATONAL

NODOS O PUNTOS DE CONFLICTO VIAL

RUTAS DE TRANSPORTE URBANO

ESTADO DE LA VIALIDAD

BUENO

REGULAR

MALO

MATERIAL VIAL

VIALIDAD CON ASPALTO

VIALIDAD CON EMPEDRADO

VIALIDAD CON TERRACERIAS

ESTACION DE AUTOBUS URBANO

ESTACION DE AUTOBUS FORANEJO

TERMINAL DE CARGA

ESTACION DE FERROCARRIL

SERVICIOS CARRETEROS

D5

VIALIDAD Y TRANSPORTE

LÍMITE DE ÁREA DE ESTUDIO

LÍMITE DEL ÁREA URBANA ACTUAL

LÍMITE MUNICIPAL

LÍMITE ESTATAL

LÍMITE DE PARCELA

CARRETERAS

TERRACERIAS

BRECHAS Y CAMINOS

FERROCARRIL

RIOS Y ARROYOS

ESCURRIMIENTOS

CUERPOS DE AGUA

CURVAS DE NIVEL

CANAL DE DRENAJE

CANAL DE REGADO

LÍNEA ELÉCTRICA

LÍNEA TELEFONO TELEGRAMO

GASODUCTO

POLIDUCTO

DISTRITO ZPG-2


SUBDISTRITO 1

SIN ESCALA

AGOSTO 2011.

H. AYUNTAMIENTO DE ZAPOTLÁN EL GRANDE

DIRECCION DE OBRAS PÚBLICAS

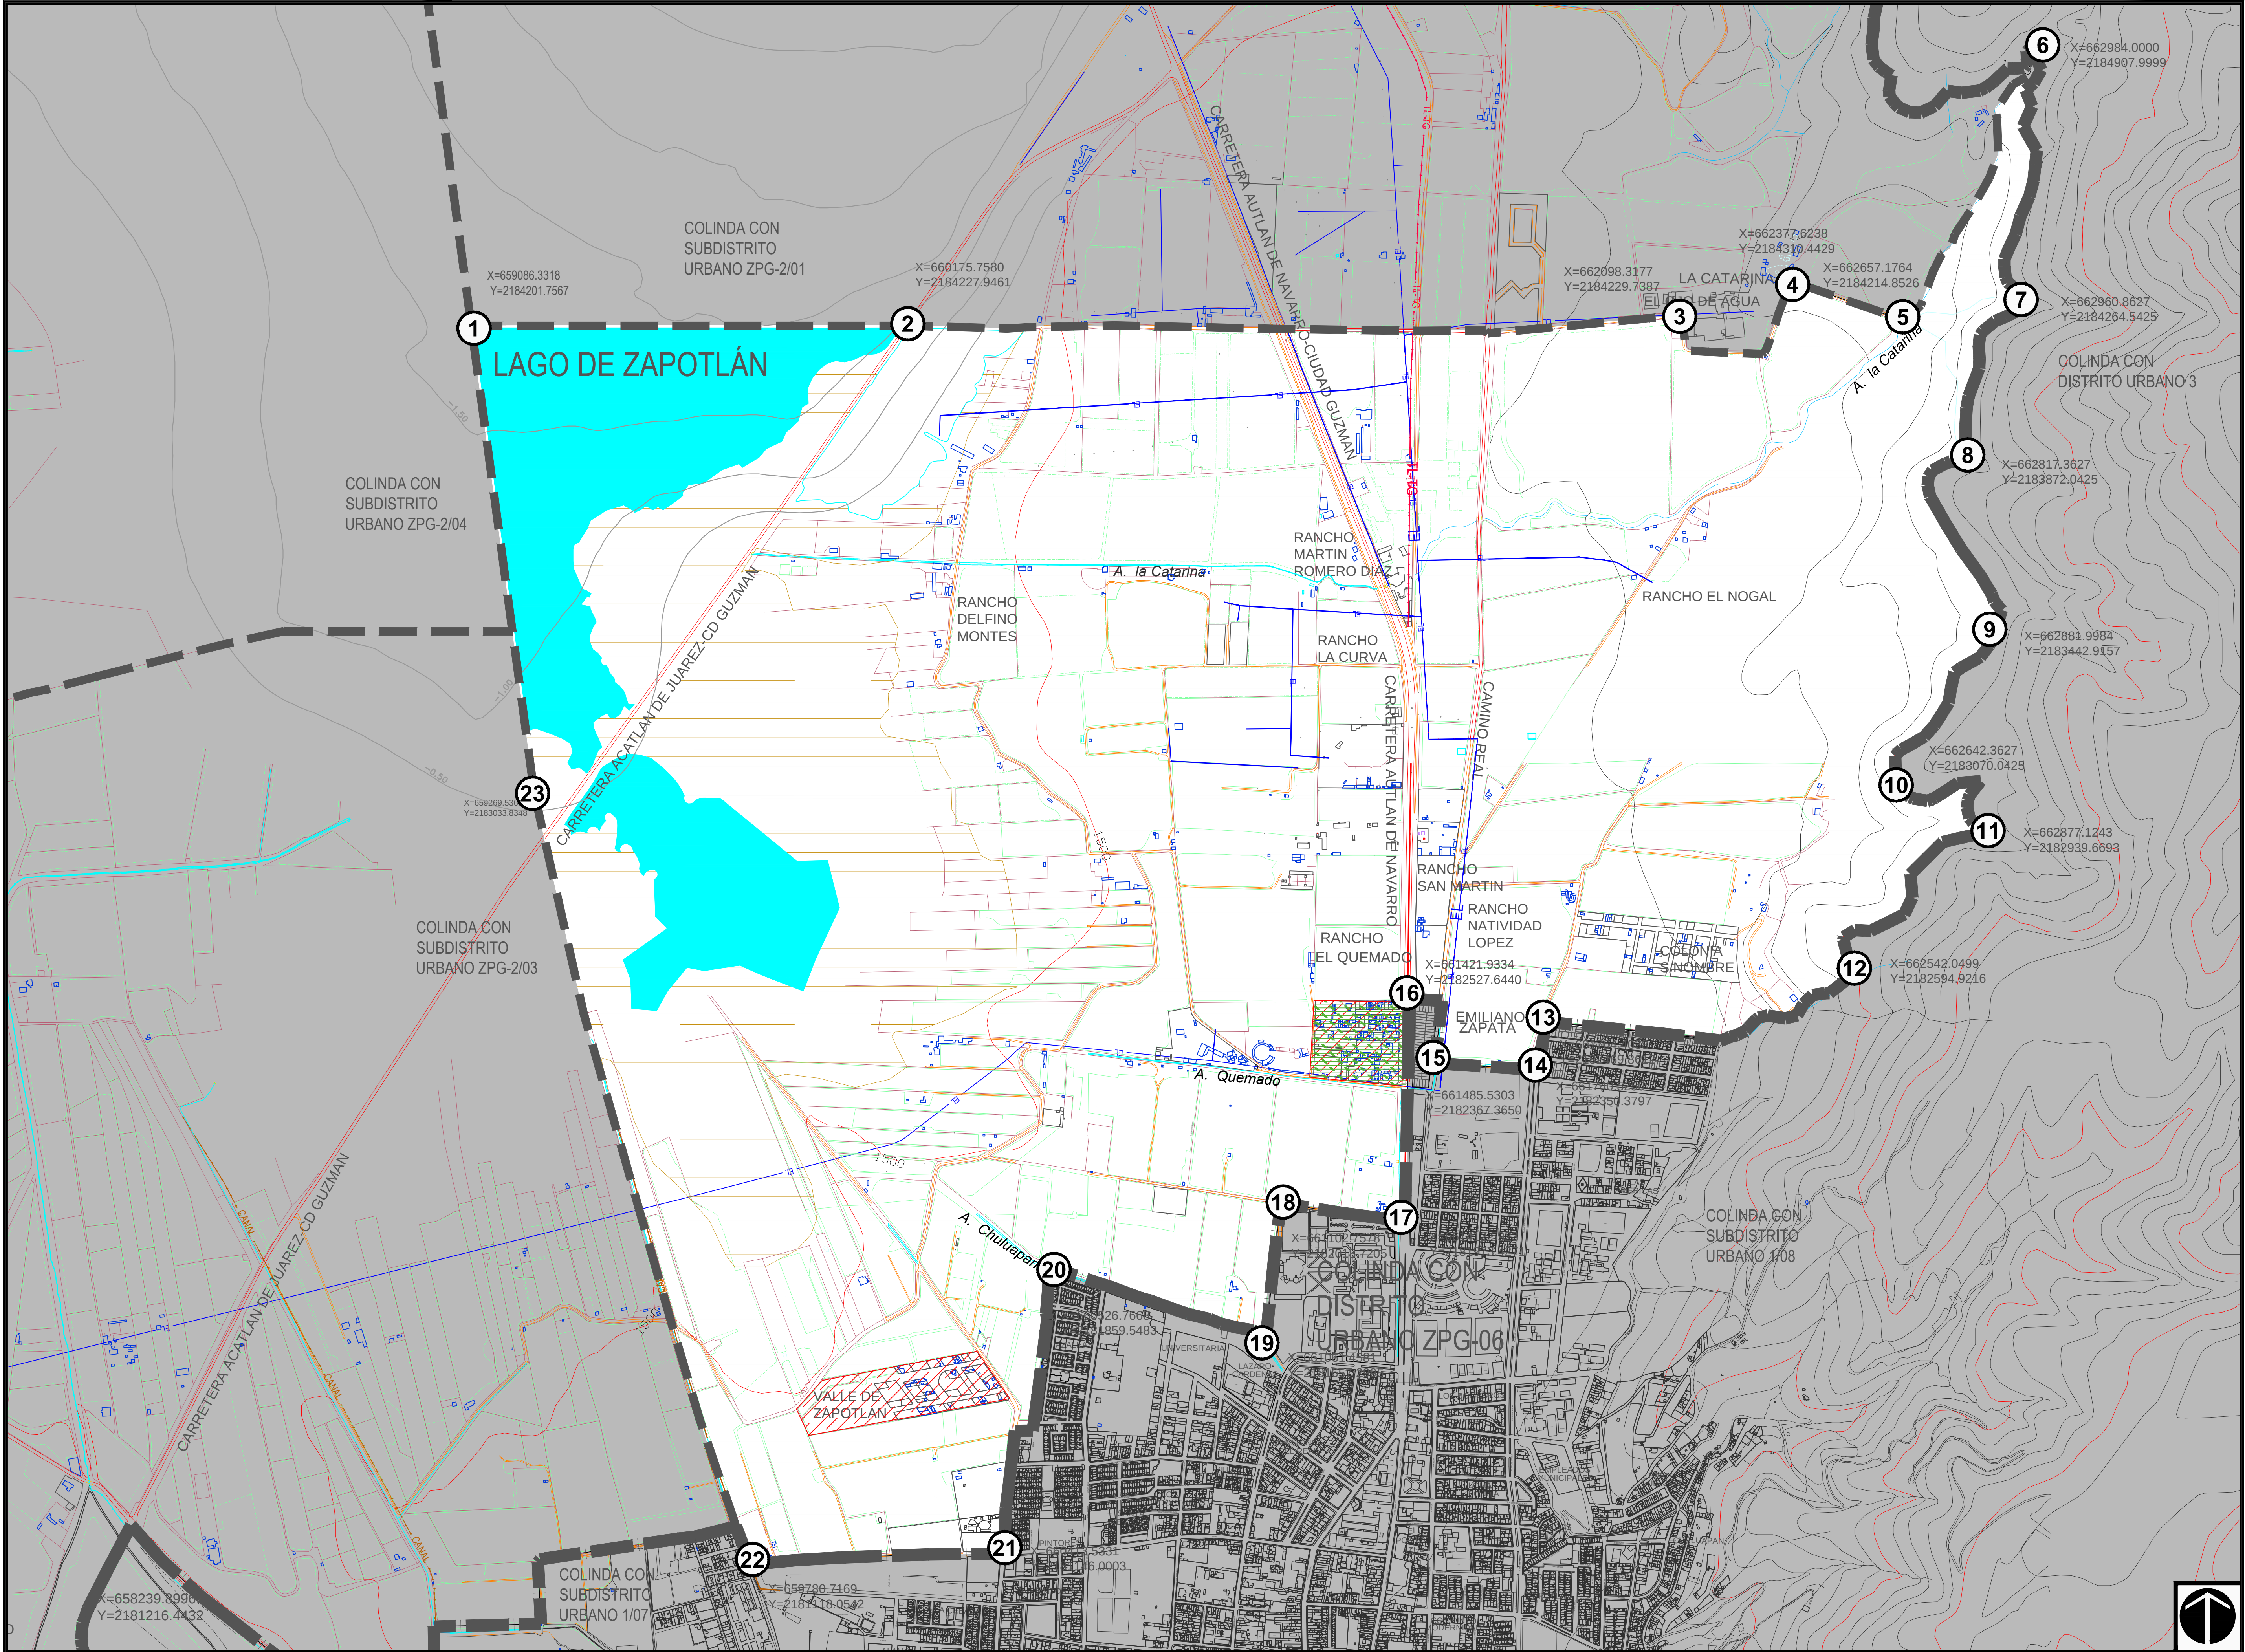

PLAN PARCIAL DE
DESARROLLO
SUBDISTRITO
ZPG-2/02

"EL QUEMADO"


DISTRITO URBANO
ZPG2 "LAGUNAZAPOTLÁN EL GRANDE"

SIMBOLOGIA


	AREAS SERVIDAS DE AGUA POTABLE
	AREAS SERVIDAS DE DRENAJE
	AREAS SERVIDAS DE ENERGIA ELECTRICA
	AREAS SERVIDAS DE TELEFONO

D6 INFRAESTRUCTURA URBANA

	LIMITE DE AREA DE ESTUDIO		FERROCARRIL
	LIMITE DEL AREA URBANA ACTUAL		RIOS Y ARROYOS
	LIMITE MUNICIPAL		ESCURRIMIENTOS
	LIMITE ESTATAL		CUERPOS DE AGUA
	LIMITE DE PARCELA		CURVAS DE NIVEL
	CARRETERAS		CANAL DE REGO
	TERRACERIAS		CANAL DE DRENAJE
	BRECHAS Y CAMINOS		LINEA ELECTRICA
			LINEA TELEFONO-TELEGRANO
			GASODUCTO
			POBUCTO

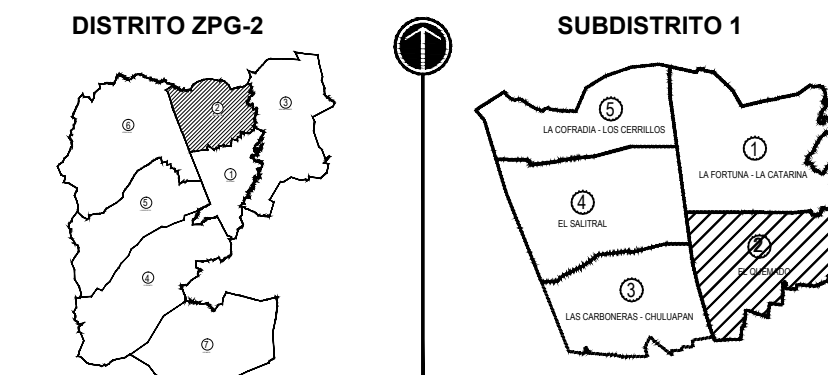

H. AYUNTAMIENTO DE ZAPOTLÁN EL GRANDE
DIRECCION DE OBRAS PÚBLICAS

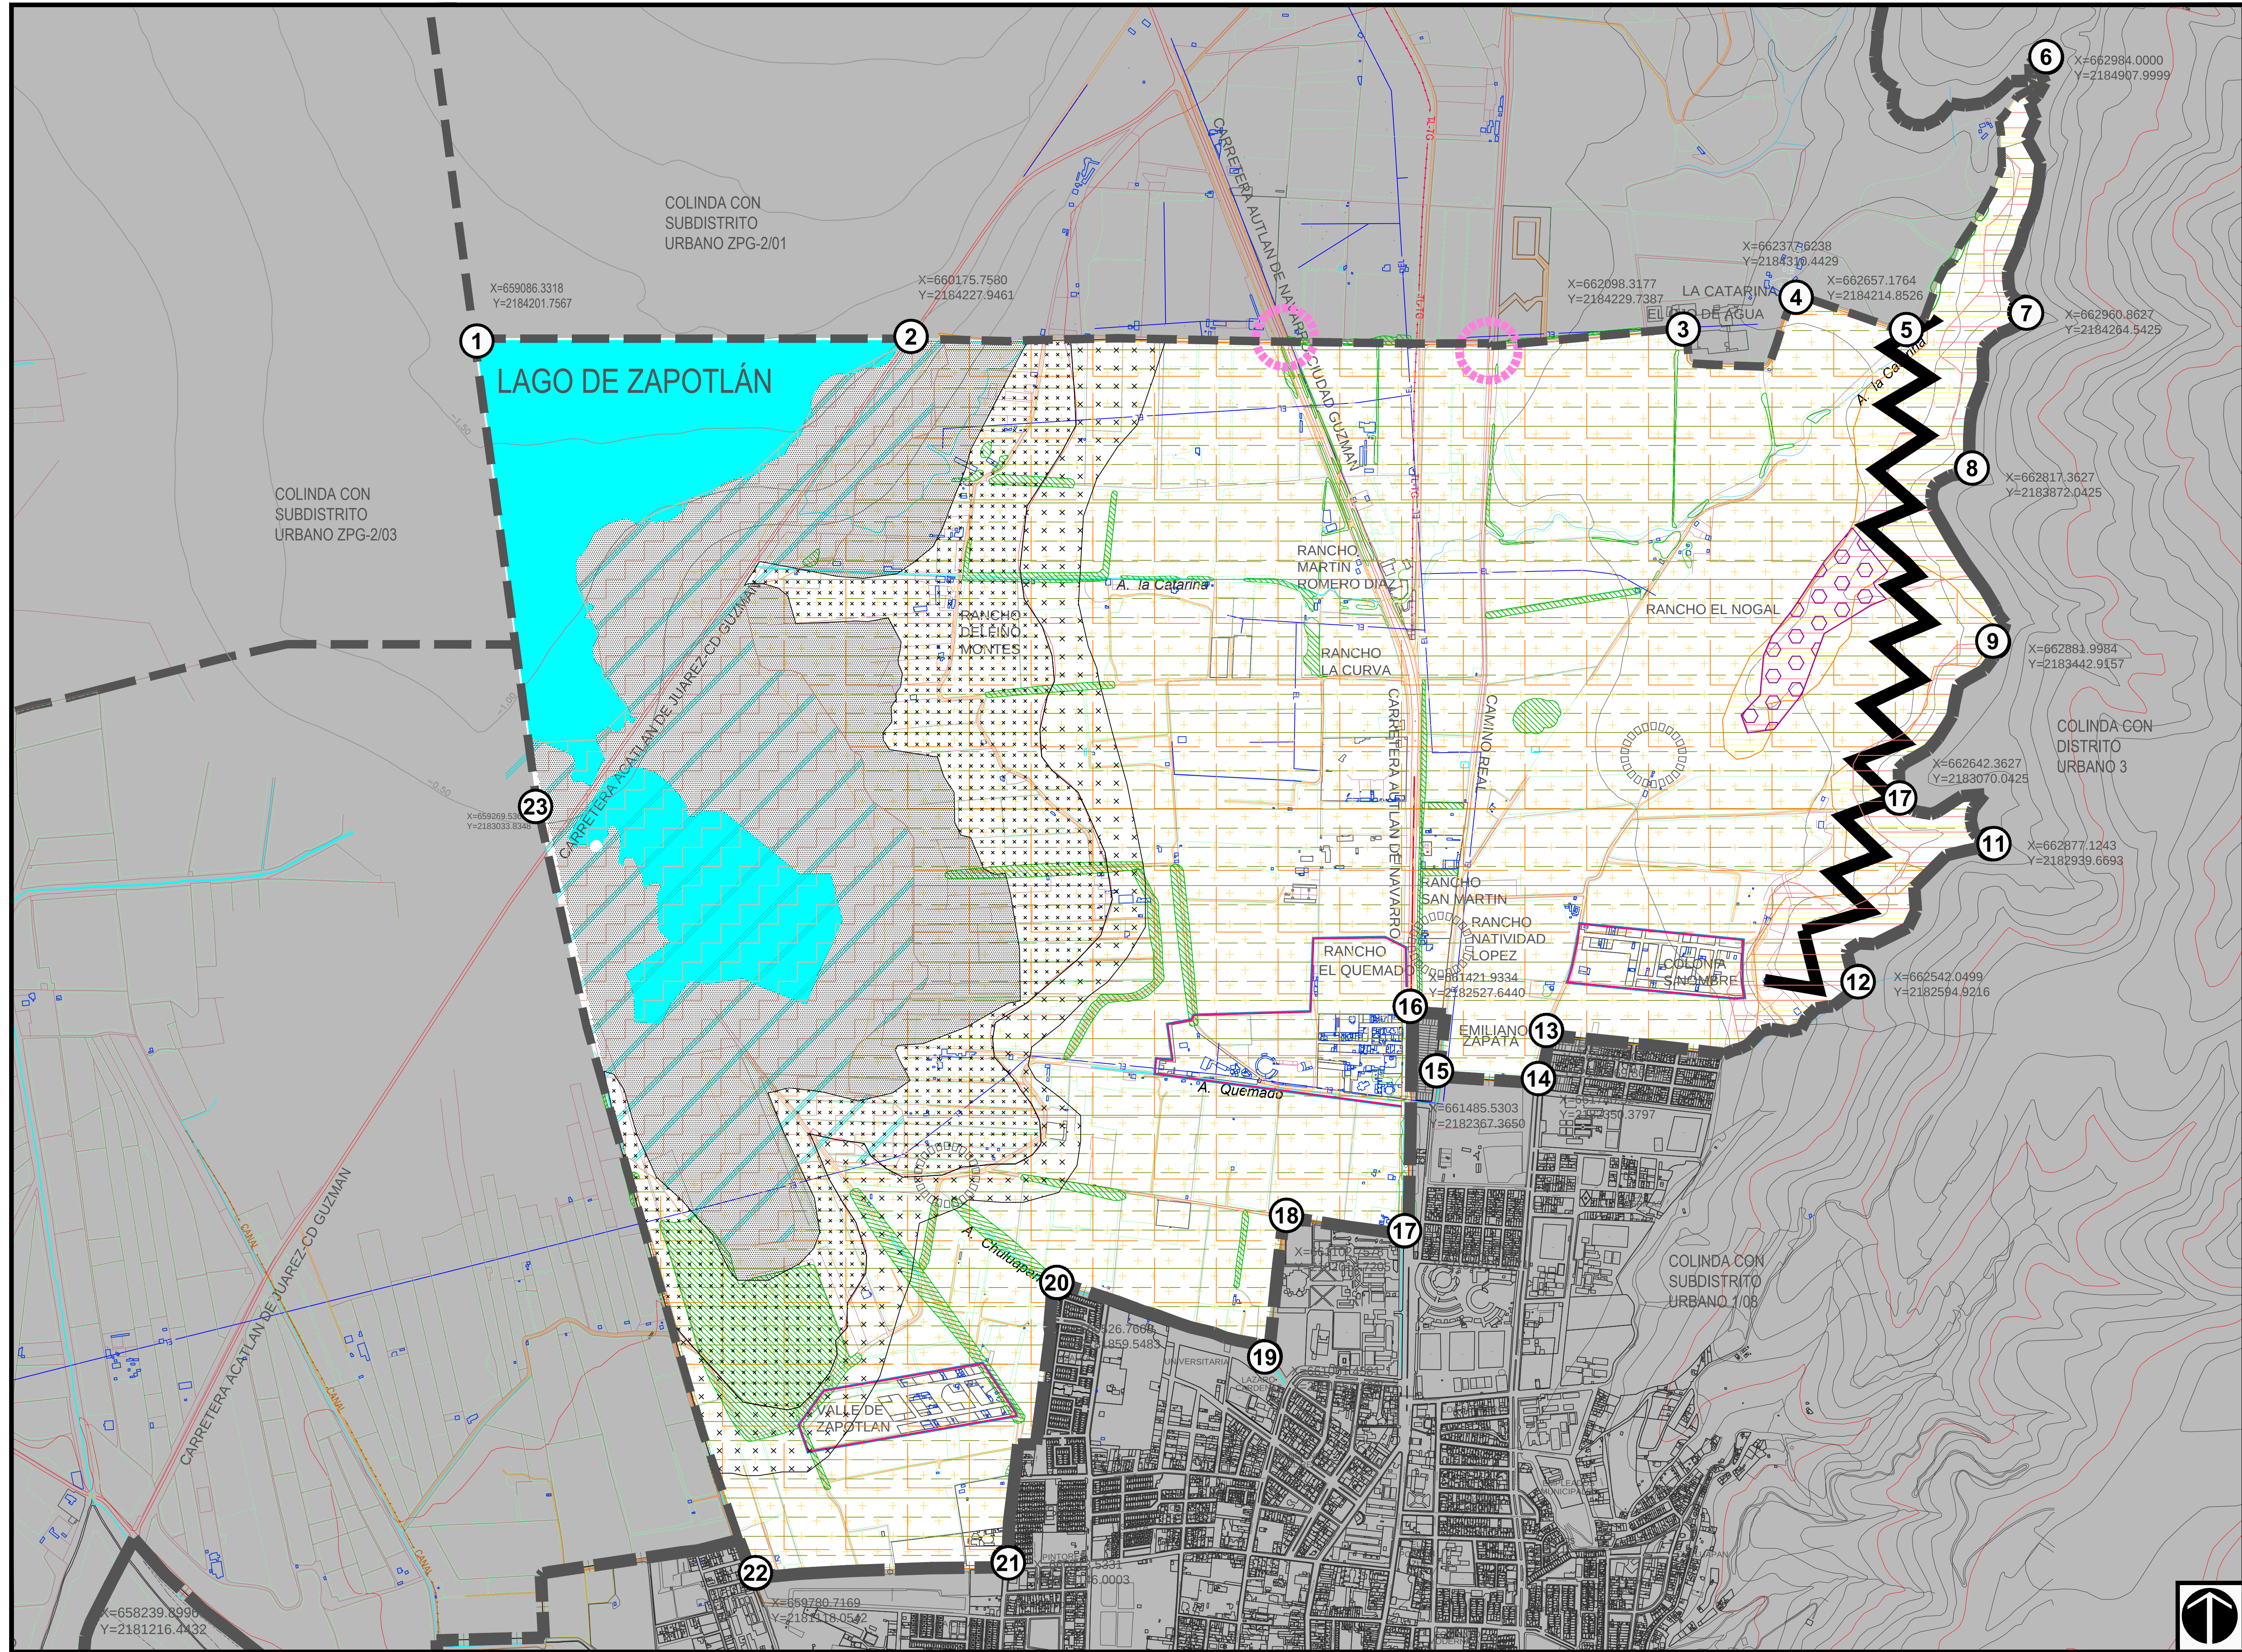

PLAN PARCIAL DE
DESARROLLO URBANO
SUBDISTRITO URBANO
ZPG-2/02

"EL QUEMADO"

DISTRITO URBANO
ZPG2 "LAGO DE ZAPOTLÁN EL GRANDE"

SIMBOLOGIA

APTITUDES DEL SUELO

- FALLA NORMAL
- ZONA AREA DE INUNDACION INUNDACION BAJA
- ZONA AREA DE INUNDACION INUNDACION MEDIA
- ZONA AREA DE INUNDACION INUNDACION ALTA
- LAGUNA
- POTENCIAL AGRICOLA
- AGROPECUARIO
- PASTIZAL
- MATORRAL
- SUELO APTO PARA EL DESARROLLO URBANO
- SUELO CONDICIONADO PARA EL DESARROLLO URBANO
- SUELO NO APTO PARA EL DESARROLLO URBANO

PC AREAS DE VALOR PATRIMONIAL

PENDIENTES ESCARPADAS
Mayores al 30%

SINTESIS PROBLEMATICA ACTUAL



- ZONAS IRREGULARES
- FOCOS DE CONTAMINACION AMBIENTAL
- NODOS O PUNTOS DE CONFLICTO VIAL
- ZONAS SIN SERVICIOS DE AGUA POTABLE Y DRENAJE

D7

SINTESIS DEL
ESTADO ACTUAL

- LMITE DEL AREA DE APLICACION
- LMITE SUBDISTRITO
- LMITE ESTATAL
- LMITE MUNICIPAL
- LMITE PARCELAS
- CARRETERA
- CARRETERAS CUOTA
- TERMINALES
- BRECHAS Y CAMINOS
- FERROCARRIL
- AGUA POTABLE
- LINEA ELECTRICA
- LINEA TELEFONO-TELEGRAFO
- CANAL DE DRENAJE
- GASODUCTO
- PODODUCTO

- RIOS Y ARROYOS
- TRAZA
- VASO LACUSTRE
- CUERPOS DE AGUA

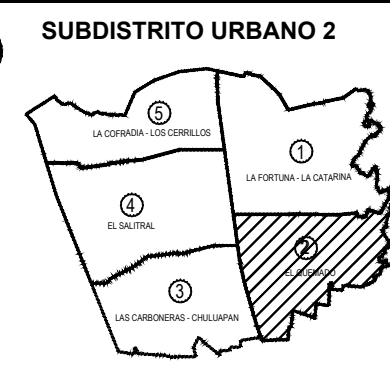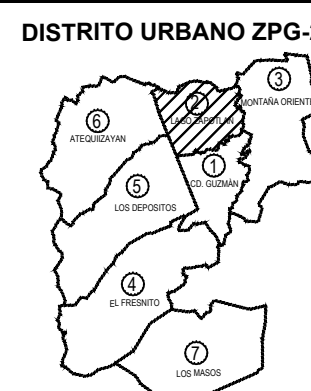


ESCALA 1 : 5,000 0 100 200 m. AGOSTO 2011.

H. AYUNTAMIENTO DE ZAPOTLÁN EL GRANDE
DIRECCION DE OBRAS PUBLICAS


H. AYUNTAMIENTO DE ZAPOTLÁN EL GRANDE
DIRECCION DE OBRAS PÚBLICAS



H. AYUNTAMIENTO DE ZAPOTLÁN EL GRANDE
DIRECCION DE OBRAS PÚBLICAS

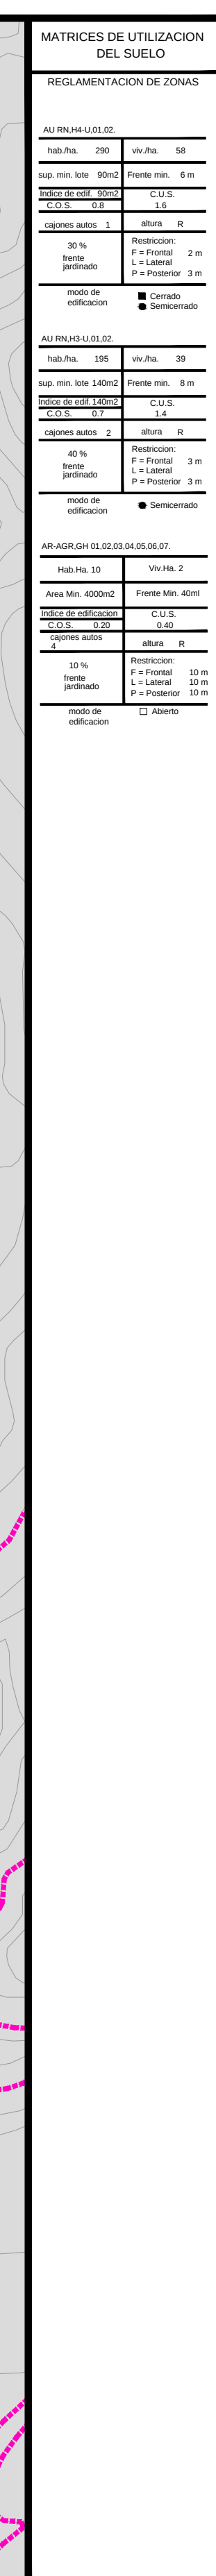

AYUNTAMIENTO DE ZAPOTLAN EL GRANDE
ADMINISTRACION 2010 - 2012

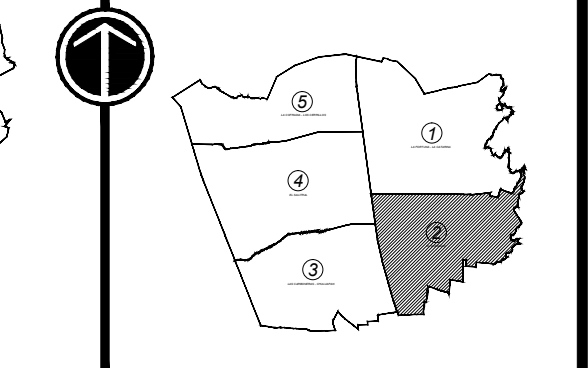

AYUNTAMIENTO DE ZAPOTLAN EL GRANDE

