






Sierra
MAZATI


LOCALIZACIÓN REGIONAL

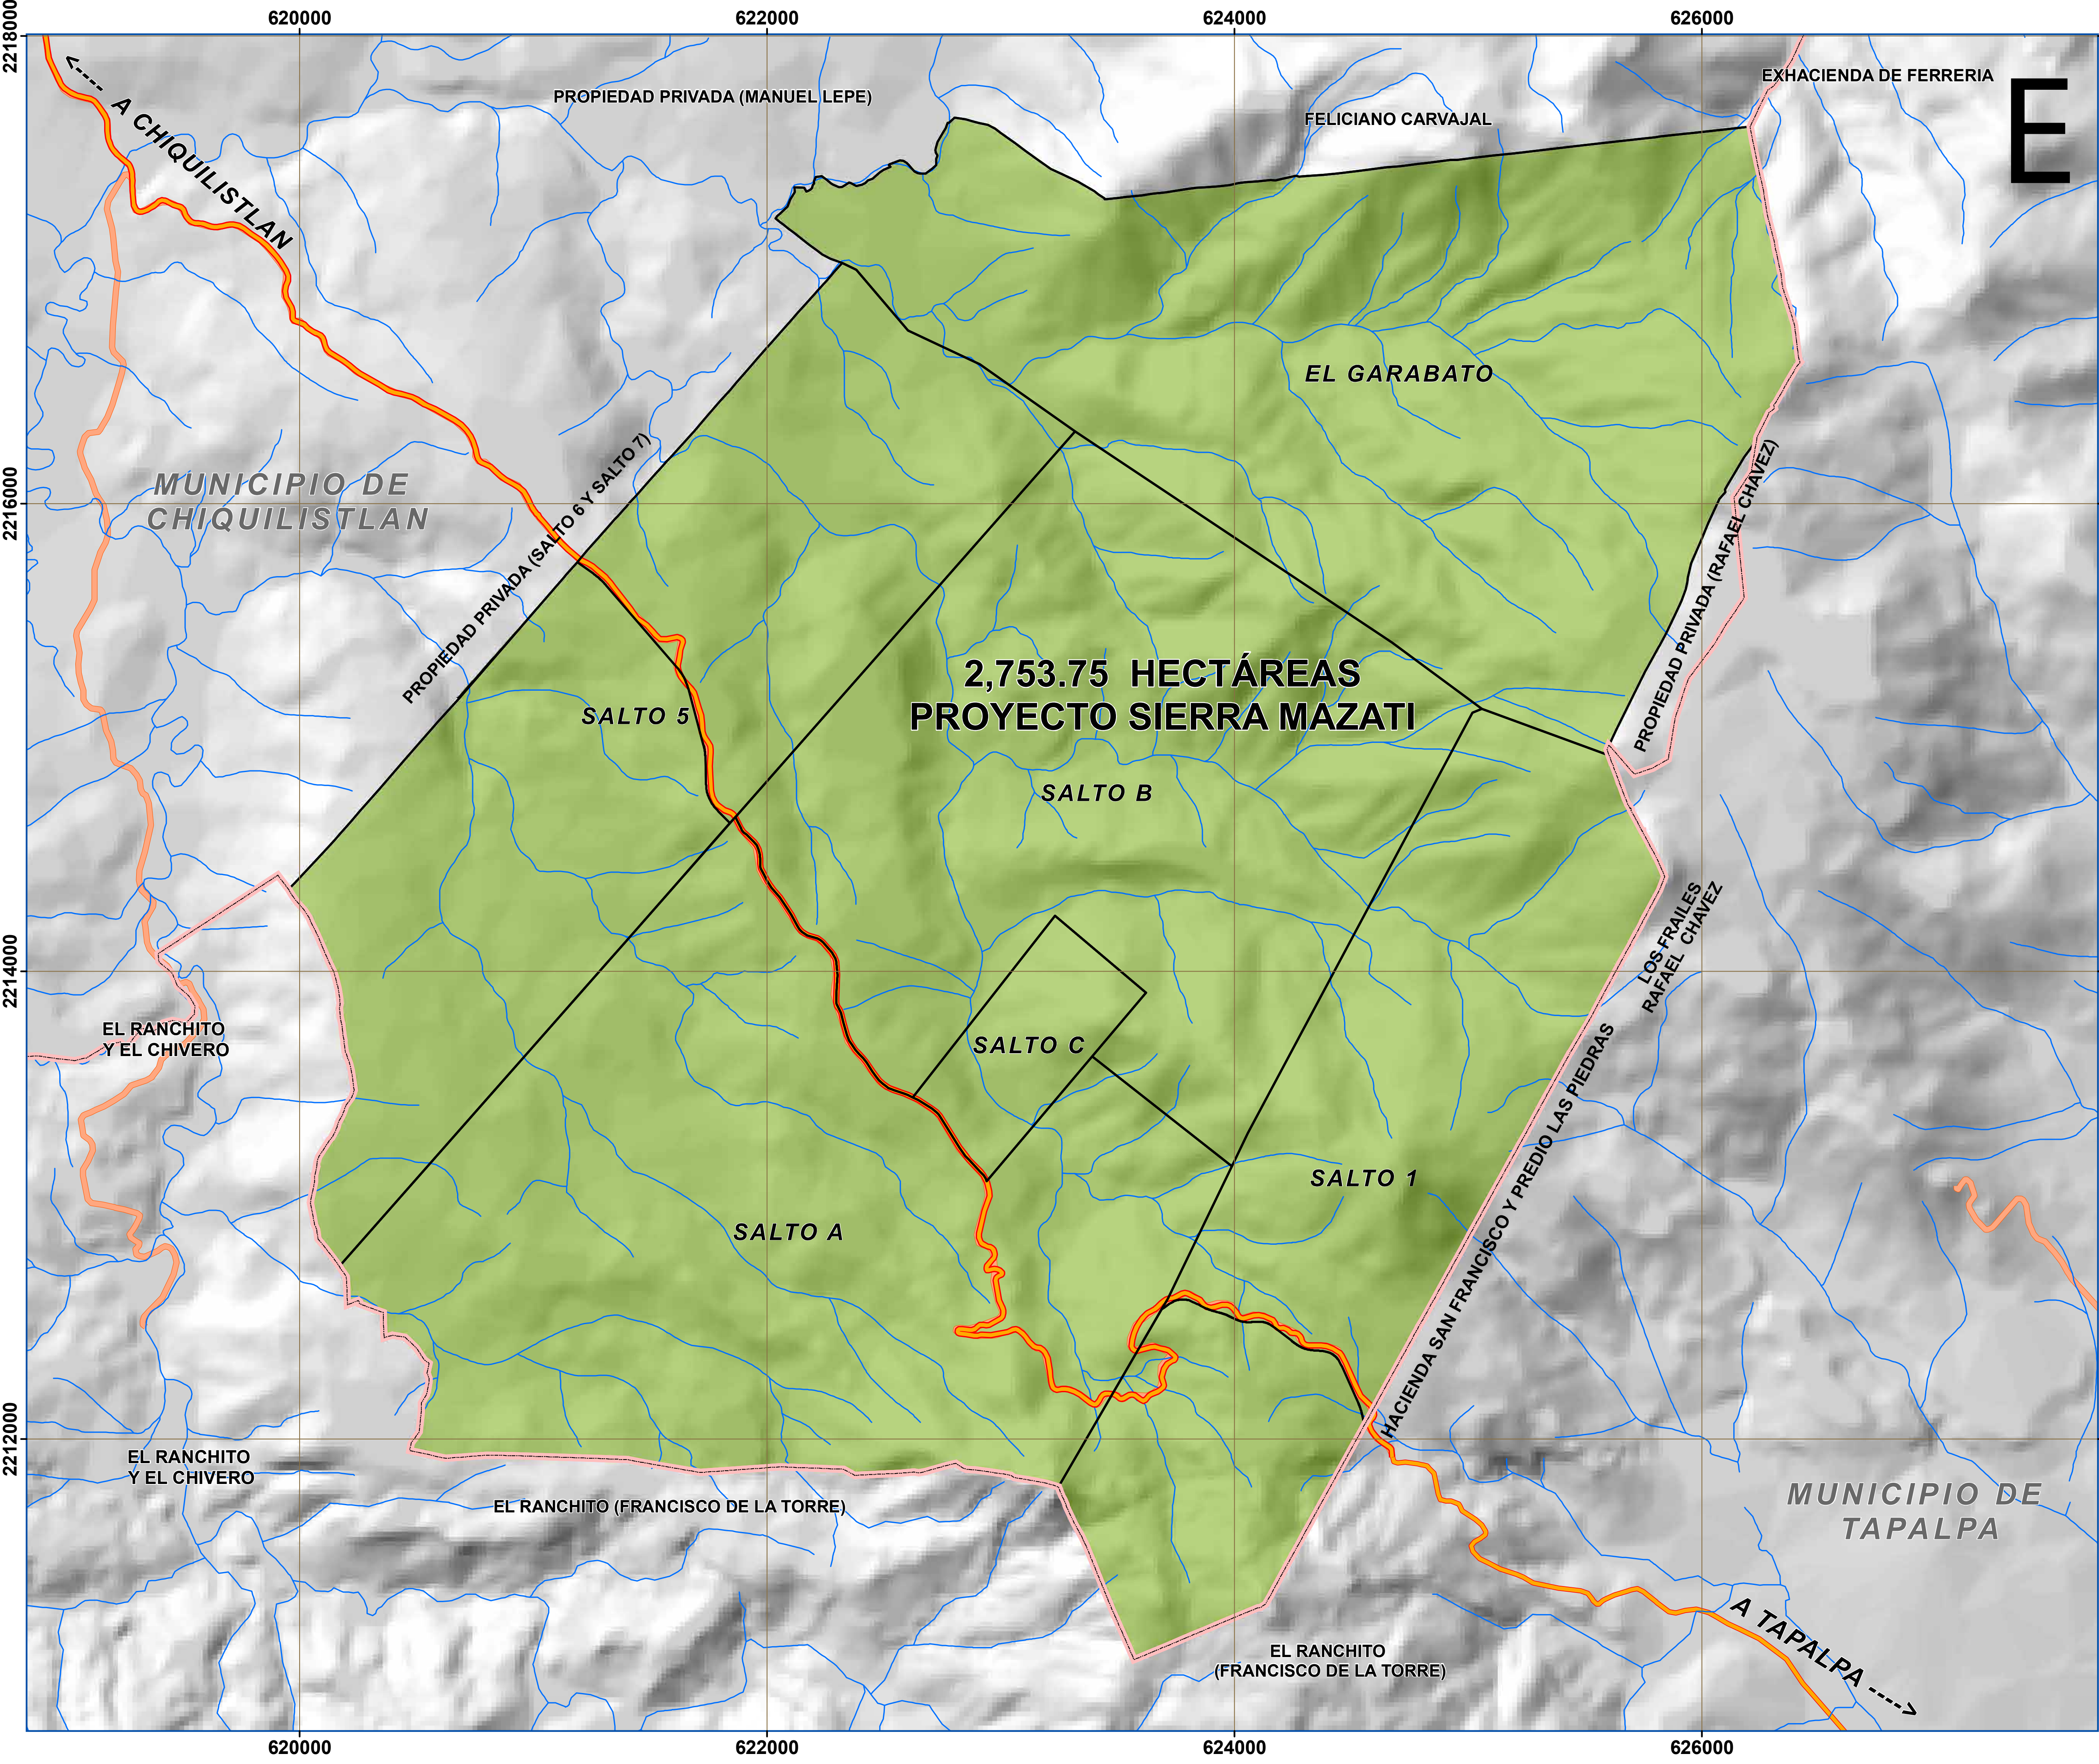


PLANO DE UBICACIÓN GEOGRÁFICA, PREDIOS Y COLINDANCIAS DEL POLÍGONO GENERAL DEL PROYECTO SIERRA MAZATI

----- LEYENDA -----

- Polígono Sierra Mazati
- Hidrografía Regional
- LIMITES MUNICIPALES
- Polígono Sierra Mazati
- carretera actual
- LIMITES MUNICIPALES
- Áreas Urbanas
- Cuerpos de Agua
- Carreteras y Vías de Comunicación**
- Estatal
- Federal
- Carretera Municipal
- Camino Local

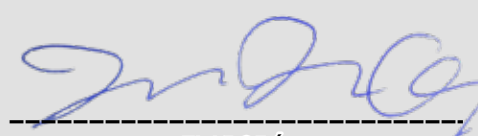

ELABORÓ:
GEOG. JUAN PABLO VALDEZ GAMBOA
CED. PROF. 7582991

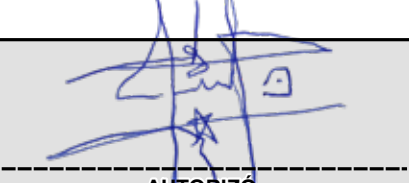

AUTORIZÓ:
ING. JORGE IGNACIO PEREDA URREA
DIRECTOR GENERAL

FUENTE: ELABORACIÓN PROPIA CON BASE EN EL CONJUNTO DE DATOS VECTORIALES ESCALA 1:50,000 INEGI, Y DATOS VECTORIALES ESCALA 1:250,000 INEGI. PLANIMETRÍA DE SIERRA MAZATI GENERADA CON LEVANTAMIENTOS TOPOGRÁFICOS POR REFERENCIACIÓN GEODÉSICA. PROYECCIÓN: UTM ZONA 13N; DATUM: WGS84.