



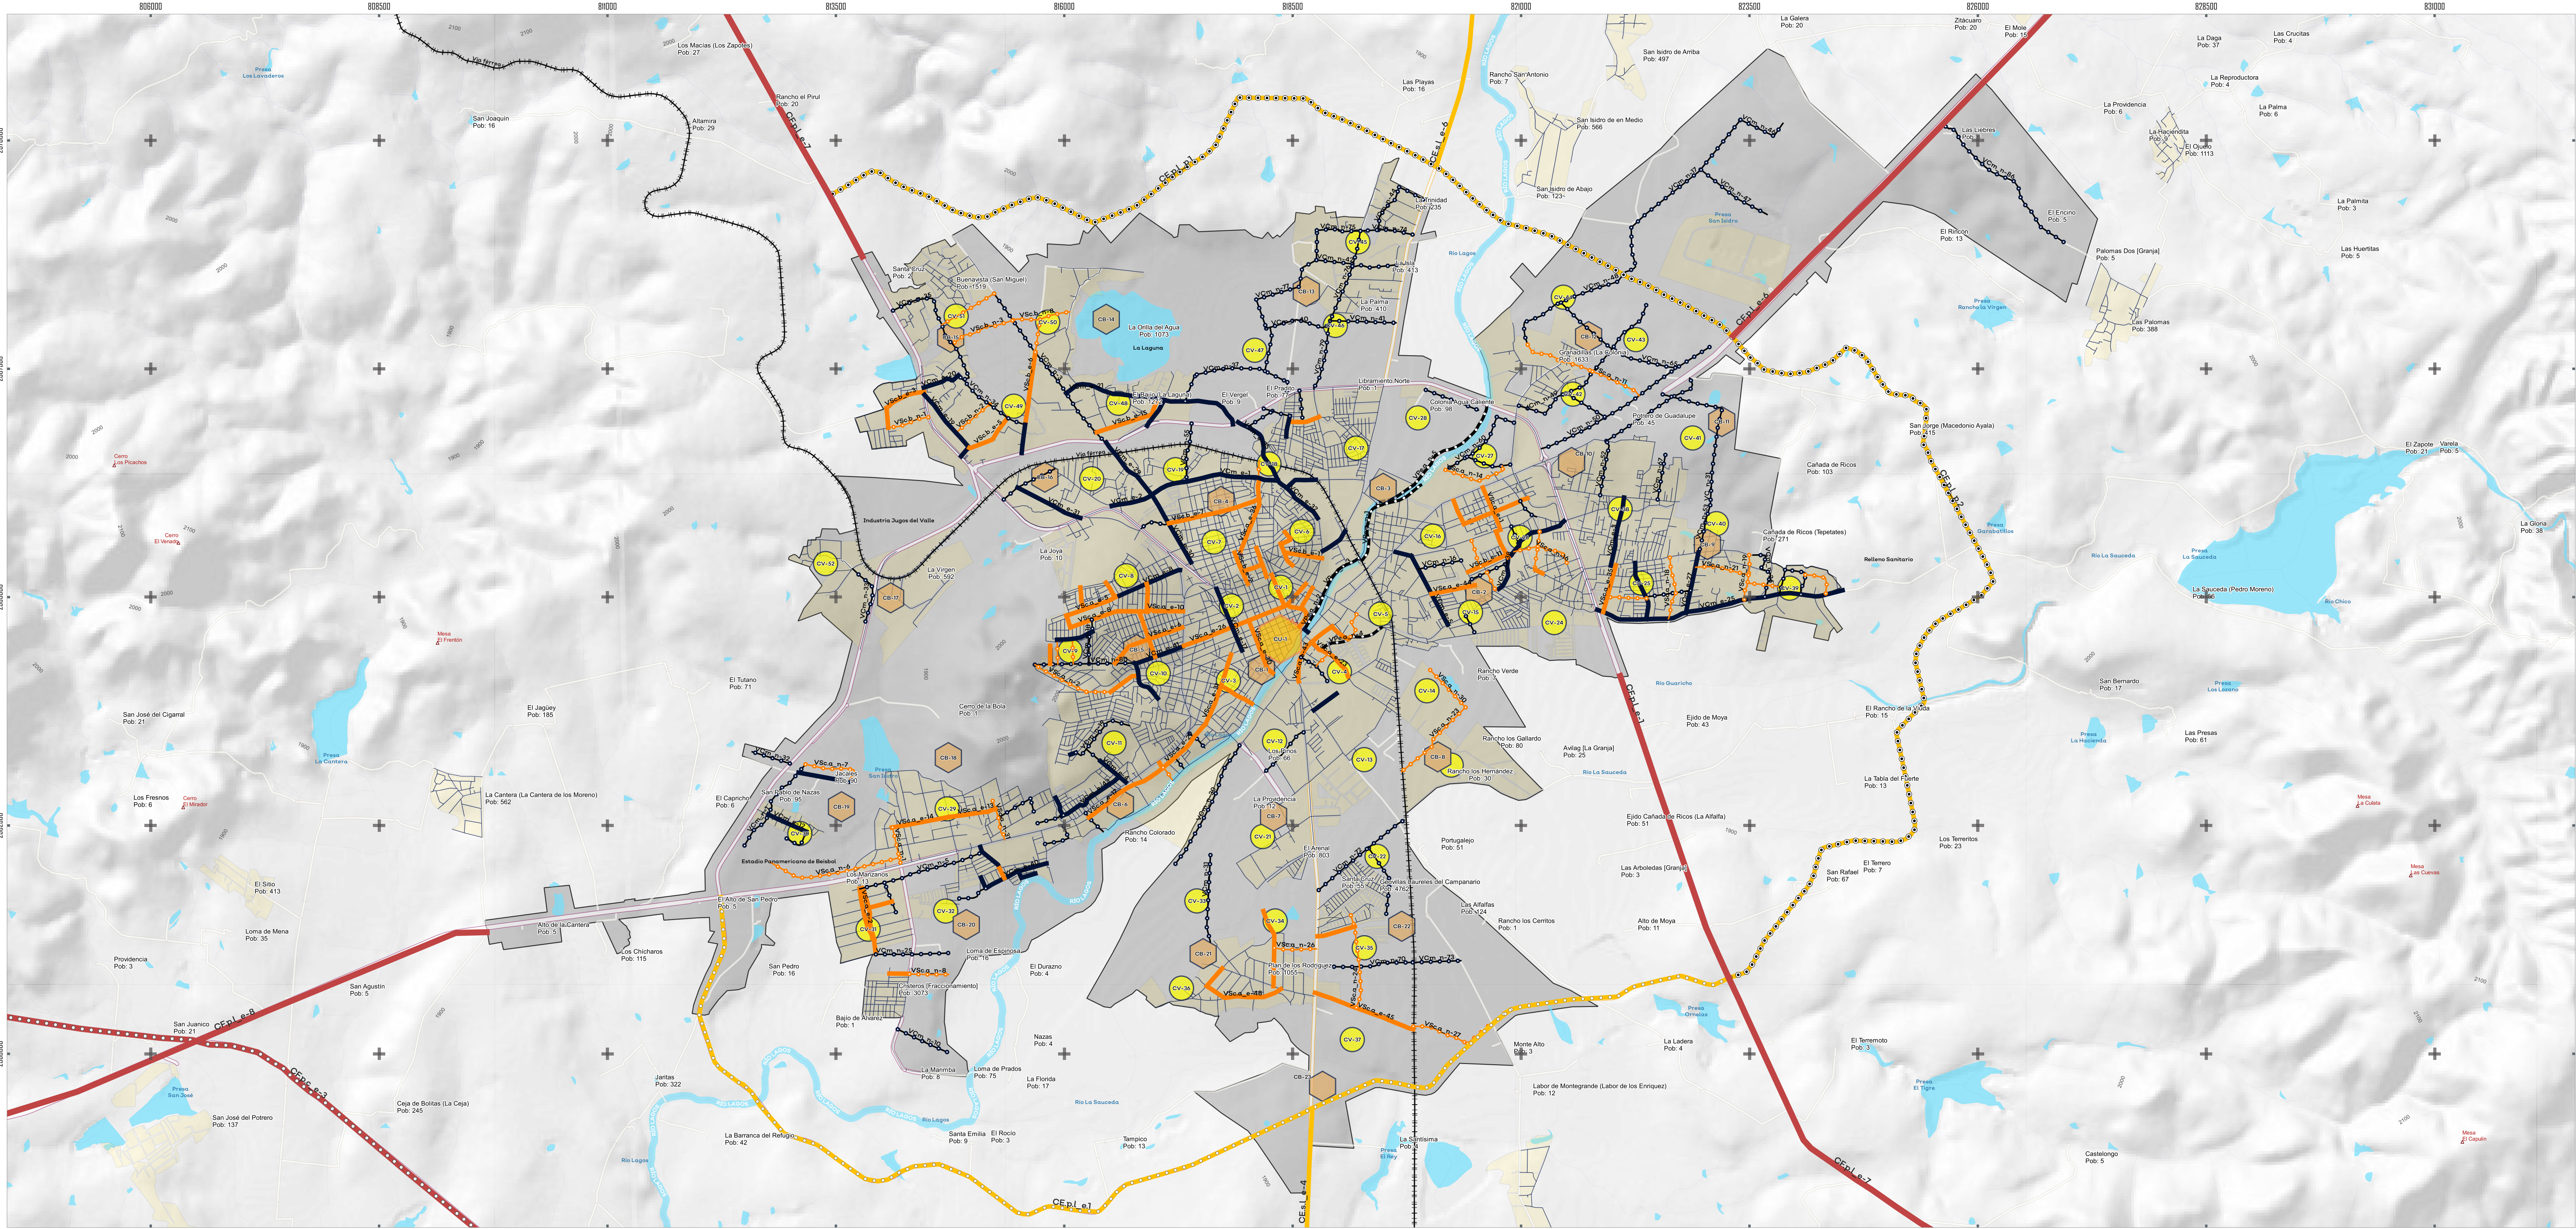



LAGOS DE MORENO
CONSTRUYENDO LA CIUDAD DEL FUTURO


Programa Municipal de Desarrollo Urbano (PMDU), visión 30 años
Lagos de Moreno, Jalisco.

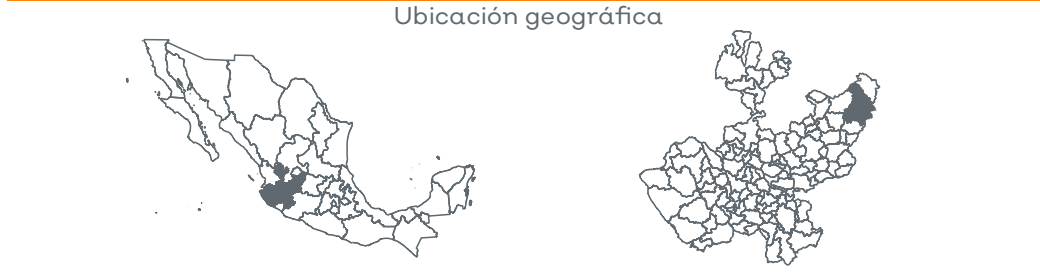


Estructura urbana (E3)
Sistema vial secundario 2051

Parámetros de proyección
Cónica Conforme de Lambert
Datum: Marco de Referencia
Terrestre Internacional 2008
Escala numérica: 1:33,000

Clave: E3-M2

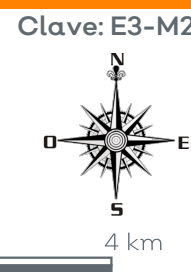

Escala gráfica

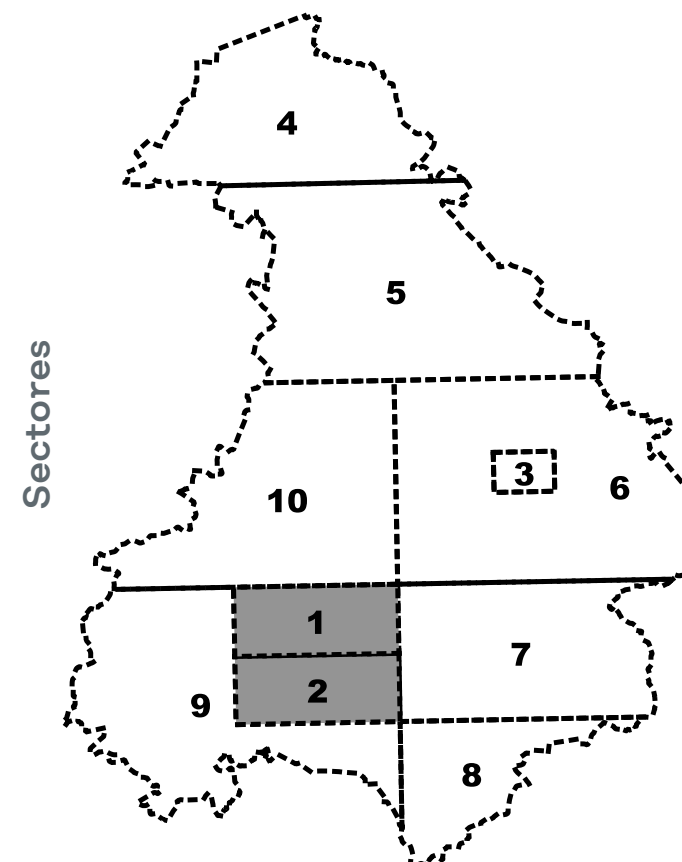

Rasgos convencionales
● Límite Lagos de Moreno.....INEGI 2020
● Límites municipales Jalisco.....INEGI 2020

Ciudades y Población
Localidades.....INEGI 2020
(número de habitantes)
0 - 500
500 - 1000
1,000 - 2,499
Loc. urbanas (>=2,500)
★ Cabecera municipal (Lagos de Moreno)
■ Manzanero.....INEGI 2020

Rasgos Hidrográficos
■ Cuerpos de agua
— Corrientes de agua

Orografía
▲ Elevaciones principales.....INEGI 2020
Hipsográfico Escala de Grises.....INEGI 2010

Simbología

Vialidades regionales
■ Camino federal de cuota existente
■ Camino federal libre existente
■ Camino estatal existente a mejorar
■ Camino estatal existente

Sistema vial secundario 2051
■ Vialidad colectora menor existente
■ Vialidad colectora menor propuesta
■ Vialidad subcolectora existente
■ Vialidad subcolectora propuesta
■ Vialidad peatonal secundaria existente
■ Vialidad peatonal secundaria propuesta
■ Vialidad local existente

Vía del ferrocarril
—

Sistema de unidades urbanas 2051

● Centro urbano (1)
● Centro barrial (23)
● Centro vecinal (52)
■ Área urbana 2051

Etiqueta	Clave	Nombre
CV-01	CENTRO VECINAL	PARIS DEL SOL LM
CV-02	CENTRO VECINAL	LOS JACALES LM
CV-03	CENTRO VECINAL	HUERTOS FAMILIARES SAN PEDRO LM
CV-04	CENTRO VECINAL	SAN PEDRO DE LOS RIOS LM
CV-05	CENTRO VECINAL	LAURELES DEL CAMPANARIO LM
CV-06	CENTRO VECINAL	LOMA DE ESPERANZA LM
CV-07	CENTRO VECINAL	SANTA LUISA LM
CV-08	CENTRO VECINAL	PLAN DE LOS RODRIGUEZ LM
